標題	路線コード 059	図面コード 29-0	路線名 主要地方道岩国錦線	県名 山口県	地名 岩国市美和町渋前	図面番号 30

① 現道 2 現道(分離) 3 旧道 4 新道 5 専用自歩道

平面図 縮尺千分の一

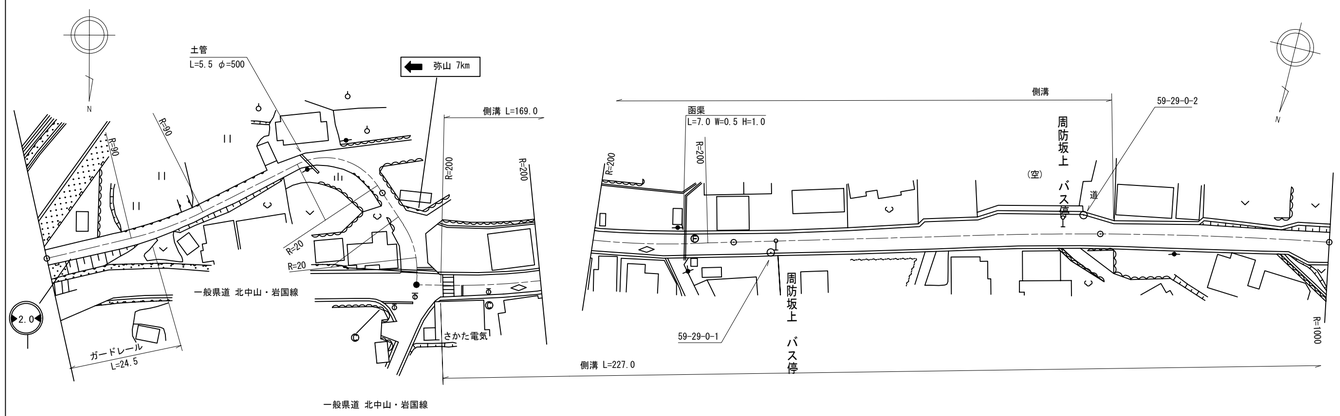

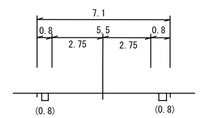

道路台帳修正履歴

カルテ番号	修正内容	調整年月日	業者名
	転記	2007年3月31日	錦測量
2010-02-24	周辺部修正	2011年3月31日	錦測量

区間番号	1	2	3	4	5	6	7	8	9	10	11	12	13	14	15	16	17	18	19	20	21	22
点間距離		22.0	43.0	10.0	10.0	15.0	12.0	9.0	2.0	4.0	7.0	66.0	50.0	16.0	5.0	24.0	4.0	1.0	3.0	23.0	25.0	4.0	6.0
全幅員	4.0	4.3	4.0	5.0	5.6	5.4	5.5	6.2	8.8	7.1	7.1	7.1	7.1	8.5	10.5	11.5	10.0	8.8	7.5	7.2	7.2	9.2	9.2
全幅員内訳 車道	3.0	3.0	3.0	3.5	4.0	4.0	4.0	4.0	4.0	5.5	5.5	5.5	5.5	5.5	8.0	8.0	6.8	5.5	5.5	5.5	5.5	5.5	5.5
歩道 左側														0.0	2.0	2.0	2.0						
歩道 右側																					0.0	2.3	2.3
路肩 左側	0.5	0.65	0.5	0.75	0.8	0.7	0.75	1.1	3.7	0.8	0.8	0.8	0.8	2.2	0.5	0.5	1.0	1.0	0.5	0.6	0.6	0.6	0.6
路肩 右側	0.5	0.65	0.5	0.75	0.8	0.7	0.75	1.1	1.1	0.8	0.8	0.8	0.8	0.8	1.0	1.0	1.0	1.0	1.0	1.1	1.1	3.1	0.8
中央分離帯																							
側溝 左側										0.0 (0.8)	(0.8)	(0.8)	(0.6)	(0.6)		(0.6)	(0.6)	(0.6)	(0.6)				
側溝 右側										0.0 (0.8)	(0.8)	(0.8)	(0.8)	(0.8)		(0.8)	(0.8)	(0.8)	(0.8)	(0.8)	(0.8)	(0.6)	(0.6)
その他																							
主要工作物																							
路面種別	as																						as
舗装区間番号	1 100.0					2 27.0				3 73.0		4 100.0						5 61.0					

路線名	主要地方道 岩国錦線		
図面名	205902029-00		
作成年月日	2009年3月31日		
縮尺	1/1000	図面番号	30
事務所名	岩国土木建築事務所		