標題	路線コード 059	図面コード 30-0	路線名 主要地方道岩国錦線	県名 山口県	地名 岩国市美和町渋前	図面番号 31

① 現道 2 現道(分離) 3 旧道 4 新道 5 専用自歩道

平面図 縮尺千分の一

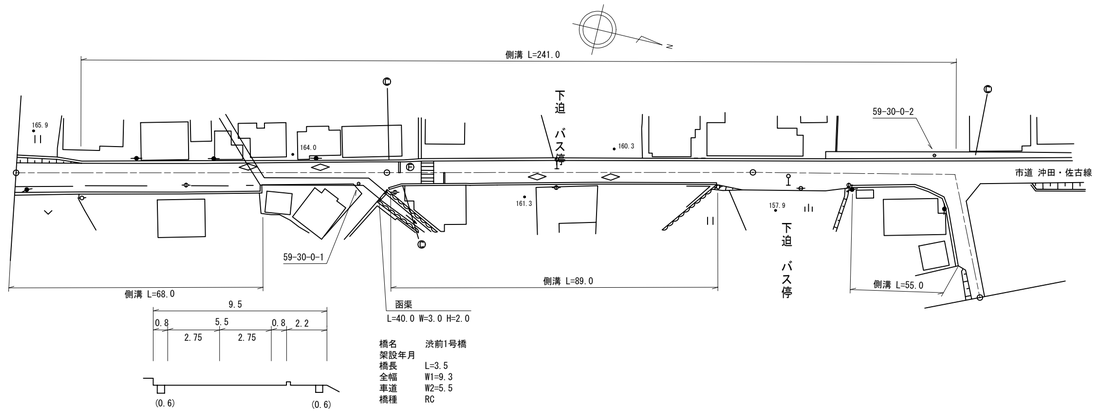

区間番号		1	2	3	4	5	6	7	8	9	10	11	12	13	14	15	16	17	18	19
点間距離		18.0		46.5	3.5	25.0	7.0	5.0	85.0	4.0	4.0	2.0	21.0	4.0	4.0	27.0	2.0	5.0	16.0	2.0	8.0
全幅員		9.2	9.3	9.3	9.3	7.1	8.1	7.1	6.7	7.4	8.2	8.22	8.4	10.6	10.3	9.9	10.6	10.6	6.1	4.1	4.0
全幅員内訳	車道	5.5	5.5	5.5	5.5	5.5	5.5	5.5	5.5	6.3	7.0	7.0	7.0	6.4	5.5	5.5	5.5	5.0	5.0	3.0	3.0
	歩道 左側												0.0	2.2	2.2	2.2	0.0				
	歩道 右側	2.3	2.2	2.2	2.2																
	路肩 左側	0.6	0.8	0.8	0.8	0.8	0.8	0.8	0.6	0.6	0.7	0.72	0.9	1.0	1.1	1.1	4.0	0.5	0.5	0.5	0.5
	路肩 右側	0.8	0.8	0.8	0.8	0.8	1.8	0.8	0.6	0.5	0.5	0.5	0.5	0.7	1.1	1.1	1.1	0.6	0.5	0.5	0.5
	中央分離帯																				
側溝	左側		0.0 (0.6)	(0.6)	(0.6)	(0.6)	(0.6)		(0.6)	(0.6)	(0.6)	(0.6)	(0.6)	(0.6)	(0.6)	(0.6)	0.0				
	右側	(0.6)	(0.6)	(0.6)	(0.6)		0.0 (0.6)	(0.6)	0.0					0.0 (0.6)	(0.6)	(0.6)	(0.6)	(0.6)	(0.6)		
その他																					
主要工作物				2215																	
路面種別		as																			as
舗装区間番号		1 64.5		2 0.5	3 32.0			4 100.0					5 90.0								

道路台帳修正履歴

カルテ番号	修正内容	調整年月日	業者名
	転記	2007年3月31日	錦測量
2009-02-168	橋梁諸元変更	2010年3月31日	錦測量
2010-02-25	周辺部修正 カーブミラー設置	2011年3月31日	錦測量

路線名	主要地方道 岩国錦線
図面名	205902030-00
作成年月日	2009年3月31日
縮尺	1/1000
図面番号	31
事務所名	岩国土木建築事務所