標題	路線コード 059	図面コード 31-0	路線名 主要地方道岩国錦線	県名 山口県	地名 岩国市美和町佐坂	図面番号 32

平面図 縮尺千分の一

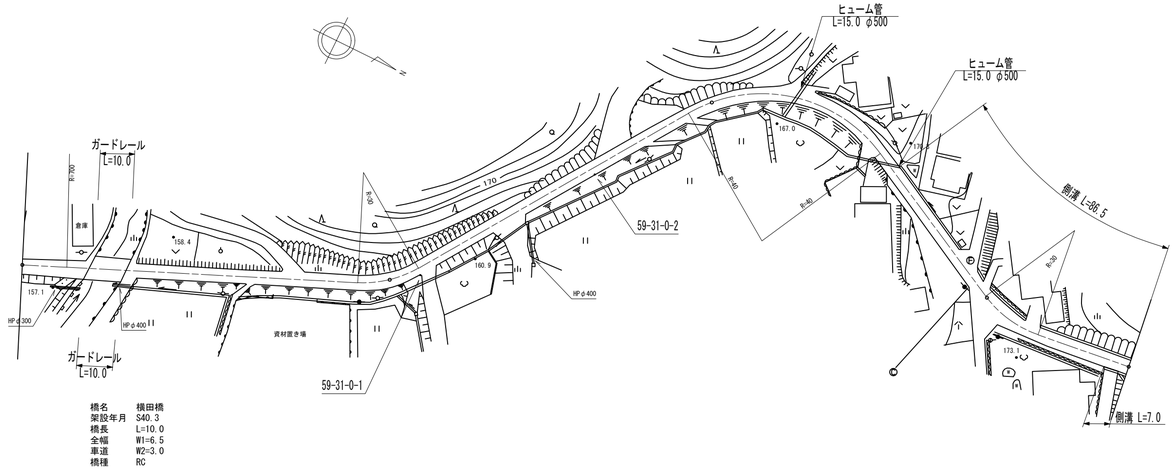

区間番号		1	2	3	4	5	6	7	8	9	10
		100.0				200.0		300.0			343.5 / 400.0 / 500.0
点間距離		17.0	2.0	10.0	2.0	69.0	100.0	57.0	43.0	36.5	7.0
全幅員		4.0	6.5	6.5	4.0	4.0	4.0	4.0	4.0	4.0	4.0
全幅員内訳	車道	3.0	3.0	3.0	3.0	3.0	3.0	3.0	3.0	3.0	3.0
	歩道 左側										
	歩道 右側										
	路肩 左側	0.5	1.75	1.75	0.5	0.5	0.5	0.5	0.5	0.5	0.5
	路肩 右側	0.5	1.75	1.75	0.5	0.5	0.5	0.5	0.5	0.5	0.5
	中央分離帯										
側溝	左側							0.6	0.6	0.6	0.6
	右側									0.6	0.6
その他											
主要工作物			2216								
路面種別		as									as
舗装区間番号		1 19.0	2 10.0	3 71.0		4 100.0		5 100.0		6 43.5	

① 現道 2 現道(分離) 3 旧道 4 新道 5 専用自歩道

道路台帳修正履歴

カルテ番号	修正内容	調整年月日	業者名
	転記	2004年3月31日	錦測量
2009-02-169	橋梁諸元変更	2010年3月31日	錦測量
2010-02-26	周辺部修正 カーブミラー設置	2011年3月31日	錦測量

路線名	主要地方道 岩国錦線
図面名	205902031-00
作成年月日	2009年3月31日
縮尺	1/1000 図面番号 32
事務所名	岩国土木建築事務所