標題	路線コード 060	図面コード 2-0	路線名 主要地方道橘東和線	県名 山口県	地名 大島郡周防大島町大字東安下庄	図面番号 2

① 現道 2 現道(分離) 3 旧道 4 新道 5 専用自歩道

平面図 縮尺千分の一

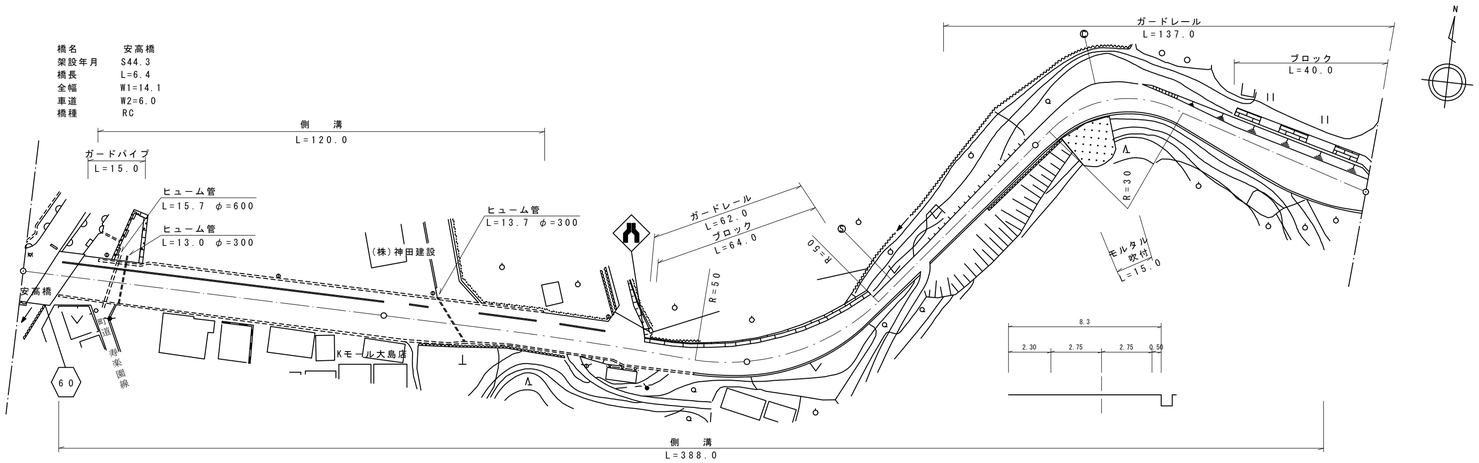

道路台帳修正履歴

カルテ番号	修正内容	調整年月日	業者名
	転記	2005.3.31	エムエスシー
2009-01-072	橋梁諸元変更 路側整備	2010.3.31	エムエスシー
2016-01-015	平面修正	2016.3.31	エムエスシー

区間番号: 1 2 3 4 5 6 7 8 9 10 11 12 13 14 15 16 17 18 19 20 21 22 23 24 25 26 27

点間距離: 4.0 6.0 2.0 10.0 11.0 2.0 65.0 7.0 26.0 9.0 18.0 10.5 29.5 30.0 2.5 7.5 5.0 15.0 18.0 22.0 7.0 5.0 10.5 22.5 15.0 23.0 17.0

全幅員: 13.92 14.1 14.1 15.8 12.9 11.7 12.6 12.6 12.6 10.7 10.6 10.1 10.1 9.6 8.3 8.3 6.0 5.5 5.0 4.5 4.1 4.7 5.3 5.8 7.0 8.3 6.1 7.0 11.2 11.8 10.3

全幅員内訳

	区間番号 1	2	3	4	5	6	7	8	9	10	11	12	13	14	15	16	17	18	19	20	21	22	23	24	25	26	27
車道	6.0	6.0	6.0	6.0	6.0	6.0	6.0	6.0	6.0	6.0	6.0	6.0	5.5	5.5	5.0	4.5	4.0	3.5	3.0	3.5	4.0	4.0	4.5	5.0	5.0	5.0	5.5	5.5
歩道 左側	0.0	2.5	2.5	2.2	2.2	3.1	3.01	3.0	3.0	3.0	2.5	2.5	0.0															
歩道 右側																												
路肩 左側	4.02	3.0	0.5	0.5	0.5	0.5	0.5	0.5	0.5	0.5	0.5	0.5	2.3	2.3	0.5	0.5	0.5	0.5	0.6	0.7	0.8	1.3	2.0	2.8	0.6	0.5	0.5	0.5
路肩 右側	3.9	5.1	5.1	4.8	4.2	3.0	3.09	3.1	1.2	1.1	1.1	0.6	0.5	0.5	0.5	0.5	0.5	0.5	0.5	0.5	0.5	0.5	0.5	0.5	0.5	1.5	5.2	4.3
中央分離帯																												

側溝 左側: 0.0 (0.5) (0.5) (0.5) (0.5) (0.5) (0.5) (0.5) (0.5) 0.0

側溝 右側: 0.0 (0.5) (0.5) (0.5) (0.5) (0.5) (0.5) (0.5) (0.5) (0.5) 0.6 0.6 0.6