標題	路線コード 060	図面コード 3-0	路線名 主要地方道橘東和線	県名 山口県	地名 大島郡周防大島町大字東安下庄	図面番号 3

① 現道 2 現道(分離) 3 旧道 4 新道 5 専用自歩道

平面図 縮尺千分の一

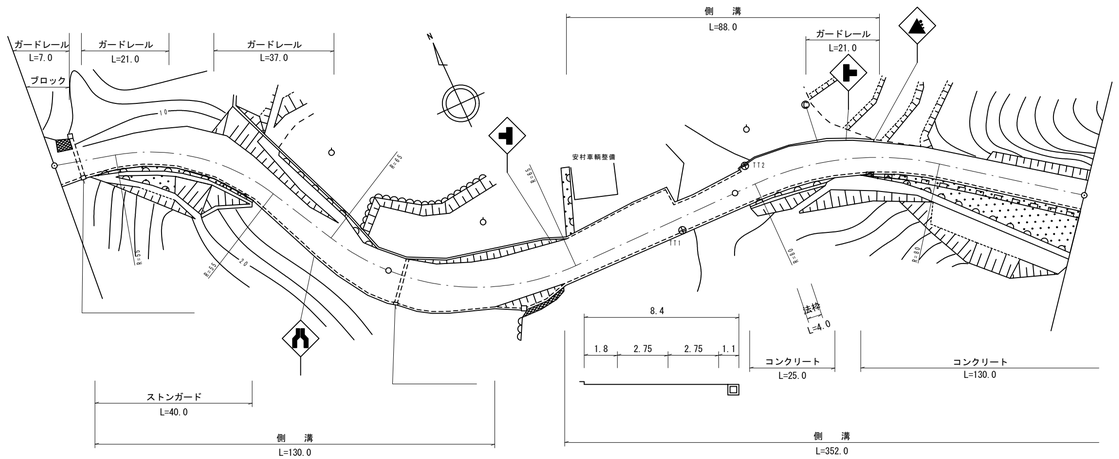

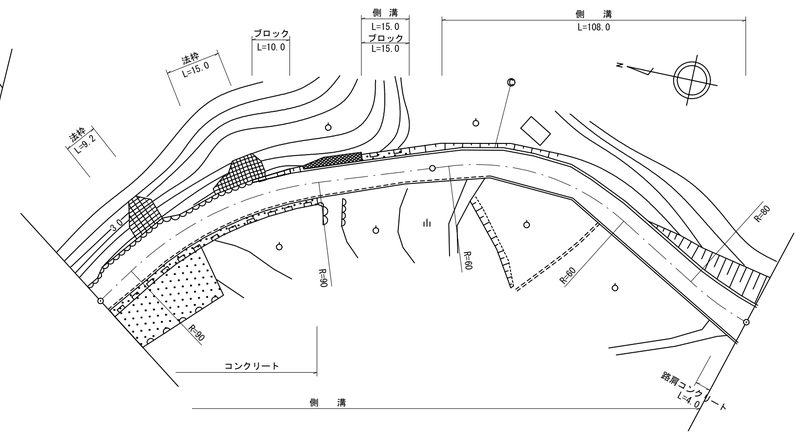

道路台帳修正履歴

カルテ番号	修正内容	調整年月日	業者名
	転記	2005.3.31	エムエスシー
2014-01-021	標識設置	2014.3.31	エムエスシー
2018-01-021	交差点改良	2019.3.29	エムエスシー
2019-01-011	法枠設置	2020.3.31	エムエスシー

区間番号: 1, 2, 3, 4, 5, 6, 7, 8, 9, 10, 11, 12, 13, 14, 15, 16, 17, 18, 19, 20, 21, 22, 23, 24, 25, 26, 27, 28, 29, 30

点間距離: 21.0, 13.0, 7.0, 19.0, 16.0, 16.0, 8.0, 5.0, 25.0, 18.0, 5.0, 31.0, 16.0, 5.0, 36.0, 32.0, 27.0, 5.0, 20.0, 5.0, 34.0, 28.0, 8.0, 4.0, 6.0, 6.0, 23.0, 19.0, 22.0, 20.0

全幅員: 10.3, 9.0, 12.0, 13.5, 7.7 / 7.2, 9.0, 10.5, 12.0, 10.0, 13.0, 12.2 / 13.3 / 13.9, 13.4 / 8.7, 9.4 / 11.4 / 10.8, 8.4, 8.4, 8.5, 9.7, 9.7, 8.5, 8.2, 8.0 / 7.3, 7.7, 7.7, 7.7 / 6.7, 6.8, 7.0, 9.0, 9.0, 9.7

全幅員内訳		1	2	3	4	5	6	7	8	9	10	11	12	13	14	15	16	17	18	19	20	21	22	23	24	25	26	27	28	29	30
車道		5.5	5.5	5.5	5.5	5.5	5.5	5.5	5.5	5.5	5.5	5.5 / 5.5	5.5	5.5	5.5	5.5	5.5	5.5	5.5	5.5	5.5 / 5.5	5.5	5.5	5.5	5.5	5.5	5.5	5.5	5.5	5.5	5.5
歩道	左側																														
	右側																														
路肩	左側	0.5	2.4	5.4	6.9	1.1 / 0.5	0.5	0.5	0.5	7.0	6.2	6.7 / 7.3	6.8 / 2.1	2.8	4.8 / 4.2	1.8	1.8	1.9	3.1	3.1	1.9	1.6	1.4 / 0.7	1.2	1.2	1.2 / 0.7	0.8	1.0	3.0	3.0	0.5
	右側	4.3	1.1	1.1	1.1	1.1 / 1.2	3.0	4.5	6.0	4.0	0.5	0.5 / 1.1	1.1	1.1	1.1	1.1	1.1	1.1	1.1	1.1	1.1	1.1	1.1	1.0	1.0	1.0 / 0.5	0.5	0.5	0.5	0.5	3.7
中央分離帯																															

側溝		1	2	3	4	5	6	7	8	9	10	11	12	13	14	15	16	17	18	19	20	21	22	23	24	25	26	27	28	29	30
側溝	左側											0.0 / (0.6)		(0.6)	(0.6) / (0.6) / 0.6		0.6 / 0.0							0.0 / 0.7		0.7 / 0.7	0.7	0.7	0.7	0.7	0.7
	右側	(0.6)	(0.6)	(0.6)	(0.6)	(0.6) / 0.5	0.5	0.5	0.5	0.5	0.5 / 0.0	0.0 / 0.6 / (0.6)		(0.6)	(0.6)	(0.6)	(0.6)	(0.6)	(0.6)	(0.6)	(0.6) / (0.6)		(0.6)	(0.6)		(0.5) / (0.5) / 0.5	0.5	0.5	0.5	0.5	0.5

その他

主要工作物

路面種別: as ―― as

舗装区間番号: 1 (100.0), 2 (100.0), 3 (100.0), 4 (100.0), 5 (100.0)

路線名	主要地方道橘東和線		
図面名	206001003-00		
作成年月日	2020年3月31日		
縮尺	1/1000	図面番号	03-00
事務所名	柳井土木建築事務所（大島分室）		