標題	路線コード 060	図面コード 4-0	路線名 主要地方道橋東和線	県名 山口県	地名 大島郡周防大島町大字東安下庄	図面番号 4

① 現道 2 現道(分離) 3 旧道 4 新道 5 専用自歩道

平面図 縮尺千分の一

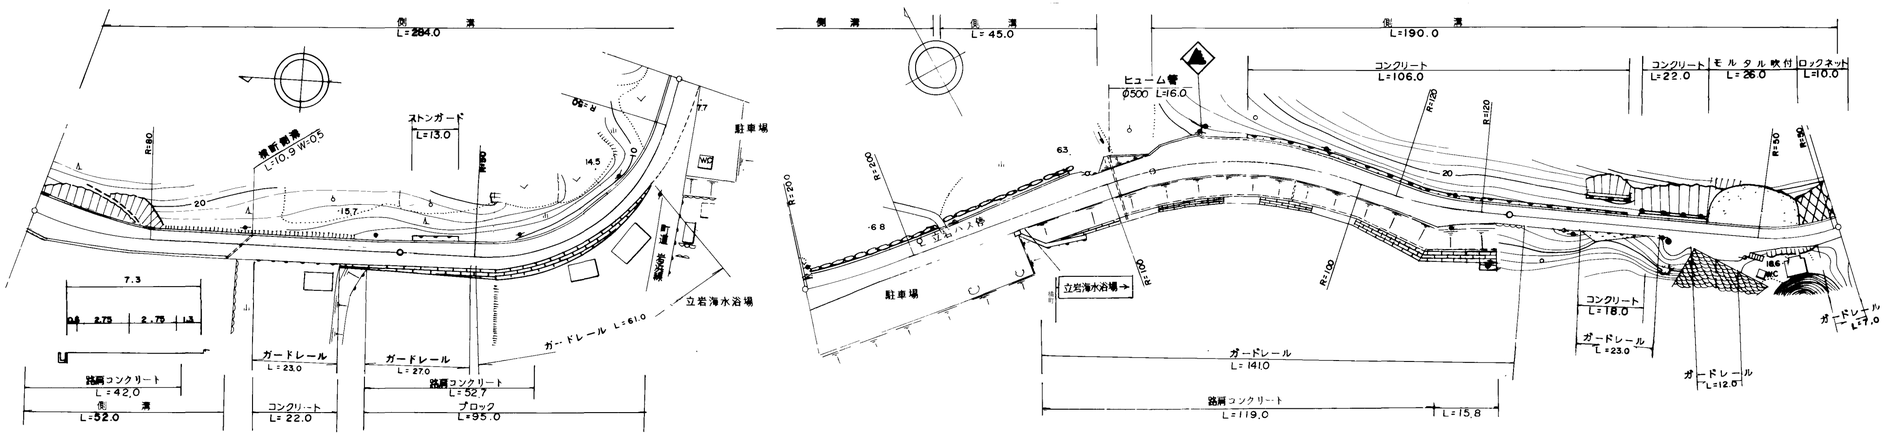

区間番号	点間距離	全幅員	全幅員内訳 車道	歩道 左側	歩道 右側	路肩 左側	路肩 右側	中央分離帯	側溝 左側	側溝 右側	その他	主要工作物	路面種別	舗装区間番号
1	5.0	9.7	5.5			0.5	3.7		0.7	0.5			as	1 100.0
2	5.0	10.0	5.5			0.5	4.0		0.7	0.5				
3	24.5	9.5	5.5			0.5	3.5		0.7	0.5				
4	22.5	9.0	5.5			0.5	3.0		0.7	0.5 0.5				
5	19.5	9.0	5.5			0.5	3.0		0.6					
6	28.5	7.3	5.5			0.5	1.3		0.6					
7	24.0	8.1	5.5			1.4	1.2		0.6 (0.7)					
8	30.0	11.1	5.5			1.4	4.2		(0.9)					
9	15.0	9.8	5.5			1.4	2.9		(0.9)					
10	31.0 3.0	7.6 6.7	5.5 5.5			1.4 0.5	0.7 0.7		(0.9) 0.6					
11	57.0	9.0	5.5			2.7	0.8		0.6					
12	18.0	9.7	5.5			3.4	0.8		0.6 0.0					
13	6.0	7.5	5.5			1.2	0.8							
14	16.0 2.5	8.3 10.3	5.5 5.5			2.0 4.0	0.8 0.8		0.0 0.6 0.6					
15	10.5 1.5	10.7 11.4 10.1	5.5 5.5			4.4 5.1 3.8	0.8 0.8		0.6 (0.7) (0.7)					
16	11.5	9.3	5.5			3.0	0.8		(0.7)					
17	22.0	9.5 8.1	5.5			3.2 1.8	0.8		(0.7) 0.6					
18	12.0	8.0	5.5			1.7	0.8		0.6					
19	17.0	7.2	5.0			0.8	1.4		0.6					
20	8.0	7.7	4.5			0.5	2.7		0.6					
21	10.0	5.0	4.0			0.5	0.5		0.6					
22	5.0	4.0	4.0			0.5	0.5		0.6					
23	5.0	5.0	4.0			0.5	0.5		0.6					
24	5.0	5.0	4.0			0.5	0.5		0.6					
25	5.0	5.0	4.0			0.5	0.5		0.6					
26	35.5	4.5	3.5			0.5	0.5		0.6					
27	11.5	7.0	3.5			0.5	3.0		0.6					
28	8.0	8.7	3.5			0.5	4.7		0.6					
29	7.0	7.0	3.5			0.5	3.0		0.6					
30	7.0	5.5	3.5			0.5	1.5		0.6					
31	9.0	5.7	3.5			0.5	1.7		0.6					
32	7.0	4.5	3.5			0.5	0.5		0.6					2 100.0
														3 100.0
														4 100.0
														5 90.0

道路台帳修正履歴

カルテ番号	修正内容	調整年月日	業者名
	転記	2006.3.31	エムエスシー
2015-01-032	標識管理者記入	2015.3.31	エムエスシー

路線名	主要地方道橋東和線		
図面名	206001004-00		
作成年月日	2009年3月31日		
縮尺	1/1000	図面番号	04-00
事務所名	柳井土木建築事務所（大島分室）		