標題	路線コード 060	図面コード 11-0	路線名 主要地方道橘東和線	県名 山口県	地名 大島郡周防大島町大字西方	図面番号 11

① 現道 2 現道(分離) 3 旧道 4 新道 5 専用自歩道

平面図 縮尺千分の一

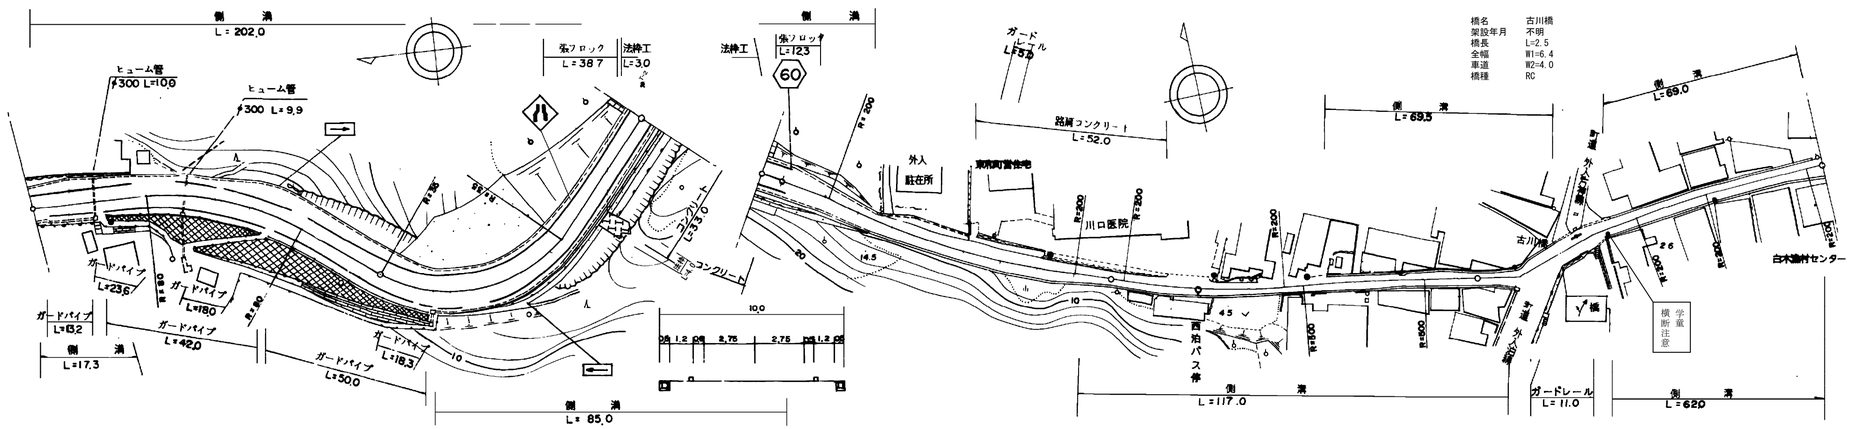

道路台帳修正履歴

カルテ番号	修正内容	調整年月日	業者名
	転記	2005.3.31	エムエスシー
2009-01-075	橋梁諸元変更	2010.3.31	エムエスシー
2015-01-033	カーブミラー撤去	2015.3.31	エムエスシー
2016-01-008	法枠設置	2017.3.31	エムエスシー
2021-01-016	標識設置	2022.3.31	エムエスシー

区間番号: 1 2 3 4 5 6 7 8 9 10 11 12 13 14 15 16 17 18 19 20 21 22 23 24 25 26 27 28

点間距離: 17.0 3.0 19.0 31.0 30.0 4.0 11.0 2.0 27.0 20.0 32.0 2.0 28.0 49.0 7.0 8.0 6.0 9.0 44.0 41.0 6.0 3.0 3.0 3.0 13.5 2.5 7.0 62.0

全幅員: 10.5 11.1 11.1 10.5 13.9 13.01 12.9 12.3 11.8 11.5 10.0 10.0 10.0 6.6 5.6 6.5 5.5 5.5 5.5 4.8 4.5 4.5 4.5 5.5 6.5 6.4 6.4 5.0 6.5

全幅員内訳

	区間 1	区間 2	区間 3	区間 4	区間 5	区間 6	区間 7	区間 8	区間 9	区間 10	区間 11	区間 12	区間 13	区間 14	区間 15	区間 16	区間 17	区間 18	区間 19	区間 20	区間 21	区間 22	区間 23	区間 24	区間 25	区間 26	区間 27	区間 28	
車道	5.5	5.5 5.5	5.5	5.5	5.5	5.5 5.5	5.5	5.5 5.5	5.5	5.5	5.5	5.5 5.5	5.0		4.5	4.0	4.0	4.0		3.5	3.0	3.0 3.0	3.5	4.0		4.0 4.0	3.5		4.0
歩道 左側	2.5	3.0 2.8	1.7	5.2	3.61	3.4	2.1 1.1		1.7	1.7	1.7	1.7 0.0																	0.0
歩道 右側	1.5	1.4 1.4	1.8	1.7	1.52	1.5	1.6 1.5		1.7	1.7	1.7	1.7 0.0																	0.0
路肩 左側	0.5	0.7 0.9	1.0	1.0	1.88	2.0	2.6 2.4		2.1	0.6	0.6	0.6 2.3	0.8		0.5	1.3	0.5	0.5	0.5	0.65	0.75	0.75 0.75	0.75 1.0	1.0 1.25	1.1	1.1 1.1	0.75		1.1
路肩 右側	0.5	0.5 0.5	0.5	0.5	0.5	0.5	0.5 0.5		0.5	0.5	0.5	0.5 2.2	0.8		0.6	1.2	1.0	1.0	1.0	0.65	0.75	0.75 0.75	0.75 1.0	1.0 1.25	1.3	1.3 1.3	0.75		1.4
中央分離帯																													

側溝 左側: (0.5) (0.5) (0.5) (0.5) (0.5) (0.5) (0.5) (0.5) (0.5) (0.5) (0.5) (0.5) 0.0 0.0 (0.6) (0.6) (0.6) (0.6) (0.6) (0.6) (0.6) (0.6) (0.6) (0.6) (0.6) (0.6) (0.6) (0.6) (0.6)

側溝 右側: (0.5) (0.5) 0.0 0.0 (0.5) (0.5) (0.5) (0.5) (0.5) (0.5) (0.5) 0.0 0.0 (0.7) (0.7) (0.7) (0.7) (0.7) (0.7) (0.7) 0.0 (0.7) (0.7)

その他

主要工作物: 10830

路面種別: AS — AS/as — as

舗装区間番号: 1 100.0 | 2 100.0 | 3 2.0 | 4 98.0 | 5 100.0 | 6 22.5 | 7 2.5 | 8 69.0

路線名	主要地方道橘東和線		
図面名	206001011-00		
作成年月日	2022年3月31日		
縮尺	1/1000	図面番号	11-00
事務所名	柳井土木建築事務所（大島分室）		