標題	路線コード 060	図面コード 22-0	路線名 主要地方道橋東和線	県名 山口県	地名 大島郡周防大島町大字外入・大字地家室	図面番号 22

① 現道 2 現道(分離) 3 旧道 4 新道 5 専用自歩道

平面図 縮尺千分の一

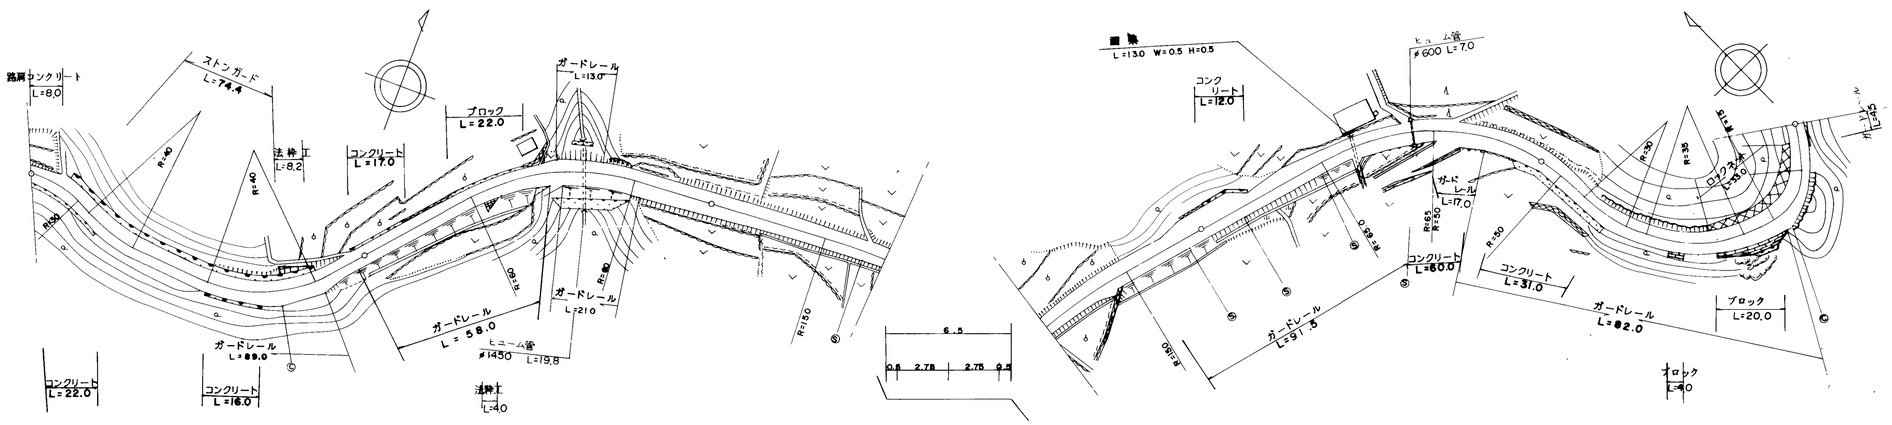

区間番号	点間距離	全幅員	全幅員内訳 車道	歩道 左側	歩道 右側	路肩 左側	路肩 右側	中央分離帯	側溝 左側	側溝 右側	その他	主要工作物	路面種別	舗装区間番号
1		5.0	4.0			0.5	0.5						as	1 100.0
2	10.0	6.5	4.5			1.5	0.5							
3	10.0	6.0	4.5			1.0	0.5							
4	15.0	6.3	4.5			1.3	0.5							
5	40.0	6.4	4.5			0.5	1.4							2 100.0
6	11.0	6.0	4.5			0.5	1.0							
7	8.0	5.0	4.0			0.5	0.5							
8	6.0	5.0	4.0			0.5	0.5							
9	15.0	5.5	4.5			0.5	0.5							
10	12.0	6.0	5.0			0.5	0.5							
11	19.0	6.5	5.5			0.5	0.5							
12	6.0	8.0	5.5			0.5	2.0							
13	48.0	7.5	5.5			1.5	0.5							3 100.0
14	19.0	7.0	5.5			1.0	0.5							
15	52.0	6.5	5.5			0.5	0.5							
16	19.0	6.5	5.5			0.5	0.5							
17	6.0	9.0	5.5			3.0	0.5							
18	4.0	9.14	5.5			3.14	0.5							4 100.0
19	10.0	9.5	5.5			3.5	0.5							
20	5.0	6.5	5.5			0.5	0.5							
21	13.0	7.5	5.5			1.5	0.5							
22	72.0	7.0	5.5			1.0	0.5							5 100.0
23	55.0	7.5	5.5			0.5	1.5							
24	22.0	8.5	5.5			0.5	2.5							
25	10.0	6.0	5.0			0.5	0.5							
	13.0	5.5	4.5			0.5	0.5						as	

道路台帳修正履歴

カルテ番号	修正内容	調整年月日	業者名
	転記	2006.3.31	エムエスシー

路線名	主要地方道橋東和線		
図面名	206001022-00		
作成年月日	2009年3月31日		
縮尺	1/1000	図面番号	22-00
事務所名	柳井土木建築事務所（大島分室）		