標題	路線コード 060	図面コード 65-0	路線名 主要地方道橋東和線	県名 山口県	地名 大島郡周防大島町大字油宇	図面番号 65

① 現道 2 現道(分離) 3 旧道 4 新道 5 専用自歩道

平面図 縮尺千分の一

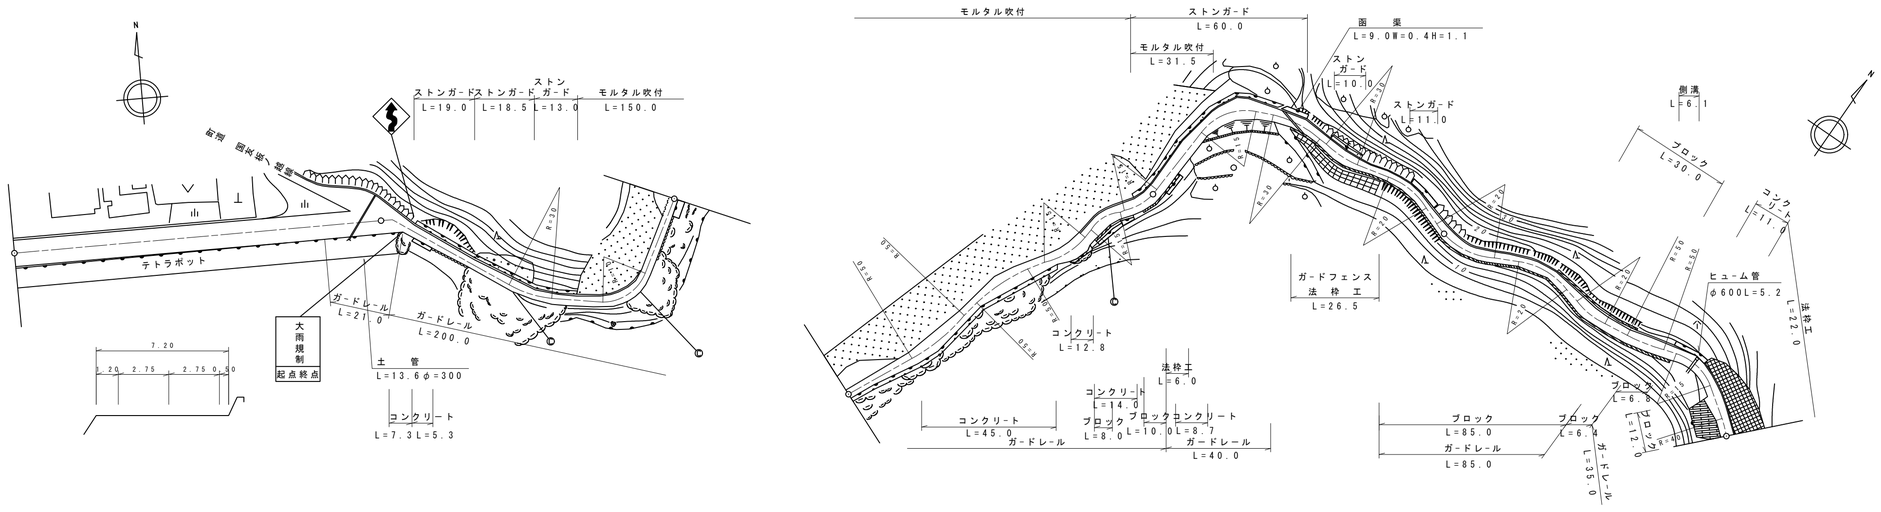

区間番号	点間距離	全幅員	全幅員内訳 車道	歩道 左側	歩道 右側	路肩 左側	路肩 右側	中央分離帯	側溝 左側	側溝 右側	その他	主要工作物	路面種別	舗装区間番号
100.0														
1		7.2	5.5			1.2	0.5						Co	1 100.0
	67.0													
2		7.2	5.5			1.2	0.5							
	33.0													
3		8.0	5.5			2.0	0.5						Co/as	2 100.0
	3.0	8.0	2.5			0.5	0.5							
4		3.5												
	14.0													
5		3.5	2.5			0.5	0.5							
	8.0													
6		3.0	2.0			0.5	0.5							
	54.0													
7		3.0	2.0			0.5	0.5							
	15.0													
8		3.4	2.0			0.9	0.5							
	6.0													
9		6.2	2.5			3.2	0.5							
	4.0													
10		8.8	3.0			5.3	0.5							
	3.0													
11		6.2	3.0			2.7	0.5							
	10.0													
12		4.0	3.0			0.5	0.5							
	4.0													
13		4.0	3.0			0.5	0.5							
	5.0													
14		4.5	3.5			0.5	0.5							
	14.5													
15		4.0	2.0			0.5	0.5							
	2.0													
16		3.5	2.5			4.9	0.5							
	5.0													
17		7.9	2.5			4.8	0.5							
	7.5													
18		7.8	2.5			0.5	0.5							
	7.0													
19		3.0	2.0			0.5	0.5							
	6.5													
20		3.0	2.0			0.5	0.5							
	31.5													
21		4.0	2.0			1.5	0.5							
	33.0													
22		5.7	2.0			3.2	0.5							
	16.0													
23		3.5	2.0			1.0	0.5							
	16.0													
24		4.0	2.0			1.5	0.5							
	35.0													
25		3.0	2.0			0.5	0.5							
	31.0													
26		3.0	2.0			0.5	0.5							
	14.0													
27		4.0	2.0			0.5	1.5							
	26.0													
28		4.0	2.0			1.0	1.0		0.5					
	6.1								0.5					
29		4.0	2.0			1.0	1.0		0.5					
	10.9													
30		3.4	2.0			0.9	0.5							
	12.0	3.8				1.3								
		3.2	2.0			0.7	0.5						as	3 100.0
500.0														4 100.0
														5 100.0

道路台帳修正履歷

カルテ番号	修正内容	調整年月日	業者名
	転記	2006.3.31	エムエスシー
2010-01-007	路側整備	2011.3.31	エムエスシー

路線名	主要地方道橋東和線		
図面名	206001065-00		
作成年月日	2009年3月31日		
縮尺	1/1000	図面番号	65-00
事務所名	柳井土木建築事務所 (大島分室)		