標題	路線コード 060	図面コード 69-0	路線名 主要地方道橋東和線	県名 山口県	地名 大島郡周防大島町大字油宇・大字伊保田	図面番号 69

① 現道 2 現道(分離) 3 旧道 4 新道 5 専用自歩道

平面図 縮尺千分の一

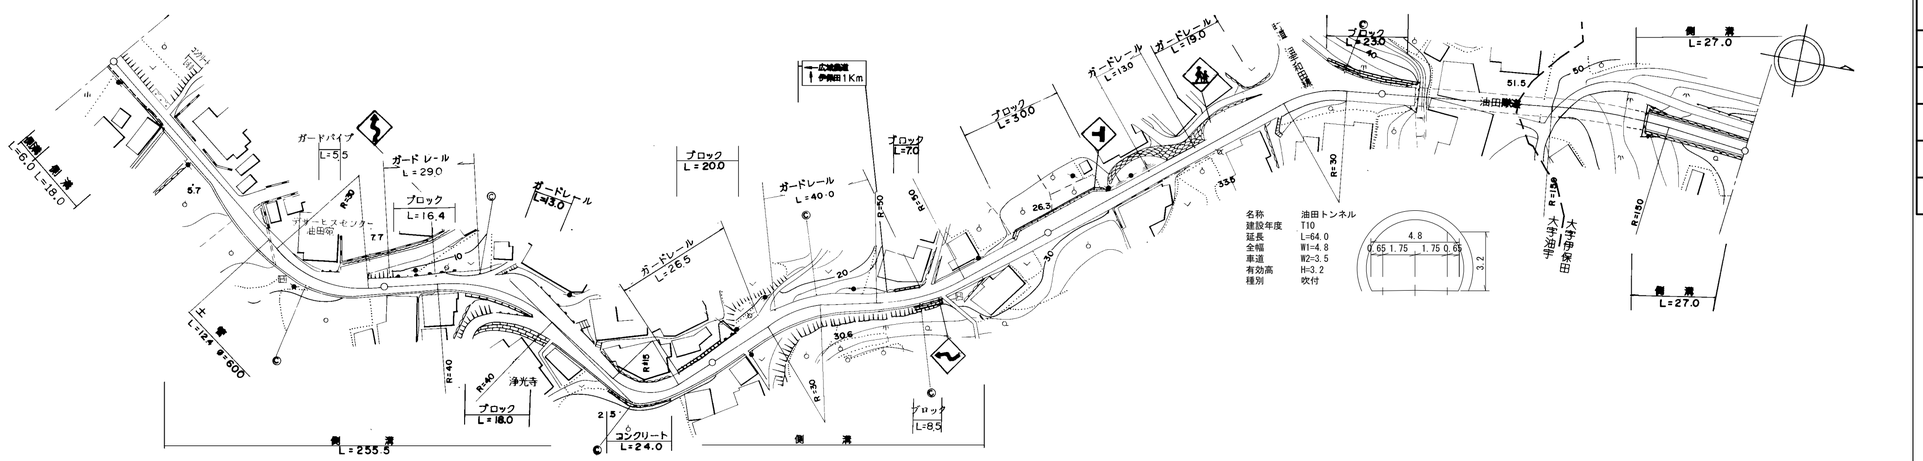

道路台帳修正履歴

カルテ番号	修正内容	調整年月日	業者名
	転記	2008.3.31	エムエスシー
2009-01-089	トンネル諸元変更	2010.3.31	エムエスシー
2014-01-027	擁壁設置	2014.3.31	エムエスシー

区間番号: 1 2 3 4 5 6 7 8 9 10 11 12 13 14 15 16 17 18 19 20 21 22 23 24 25 26 27 28 29 30 31

点間距離: 14.0 4.0 4.0 2.0 17.0 16.0 17.0 14.0 12.0 19.0 17.0 17.0 25.0 22.0 10.0 12.0 12.0 44.5 13.0 2.0 6.5 16.0 5.0 29.0 5.0 15.0 17.0 13.0 9.0 64.0 27.0

全幅員: 4.5 4.2 3.5 3.5 3.0 3.5 6.5 5.2 5.8 4.0 4.0 8.5 7.5 6.2 6.0 6.0 6.0 5.5 4.5 4.1 6.2 6.2 4.1 4.0 8.5 7.4 7.9 5.0 4.8 4.8 4.7

全幅員内訳 車道: 2.5 2.5 2.5 2.5 2.5 3.0 3.0 3.0 3.0 3.0 3.5 4.0 4.0 4.0 4.0 4.0 4.0 3.5 3.0 3.0 3.0 3.0 3.0 3.0 3.5 4.0 4.0 4.0 3.5 3.5 3.0

歩道 左側:

歩道 右側:

路肩 左側: 0.8 0.5 0.5 0.5 0.5 0.5 0.5 0.5 0.5 0.5 4.5 3.0 0.5 0.5 1.5 1.5 1.0 0.5 0.5 2.7 2.7 2.7 0.6 0.5 4.5 2.9 3.4 0.5 0.65 0.65 0.85

路肩 右側: 1.2 1.2 0.5 0.5 0.5 0.5 3.0 1.7 2.3 0.5 0.5 0.5 0.5 1.7 1.5 0.5 0.5 0.5 0.5 0.5 0.5 0.5 0.5 0.5 0.5 0.5 0.5 0.5 0.65 0.65 0.85

中央分離帯:

側溝 左側: 0.0 (0.6) (0.6)

側溝 右側: (0.5) (0.5) (0.5) (0.5) (0.6) 0.6 0.6 0.6 0.6 0.6 0.6 0.6 0.6 0.6 0.6 0.6 0.6 0.6 0.6 0.0 0.0 (0.6) (0.6)

その他:

主要工作物: T3001

路面種別: as ―― as

舗装区間番号: 1 100.0 | 2 100.0 | 3 100.0 | 4 100.0 | 5 9.0 | 6 64.0 | 7 27.0

路線名	主要地方道橋東和線		
図面名	206001069-00		
作成年月日	2009年3月31日		
縮尺	1/1000	図面番号	69-00
事務所名	柳井土木建築事務所（大島分室）		