標題	路線コード 061	図面コード 2-0	路線名 主要地方道 山口小郡秋穂線	県名 山口県	地名 山口市平井	図面番号 2

① 現道 2 現道(分離) 3 旧道 4 新道 5 専用自歩道

平面図 縮尺千分の一

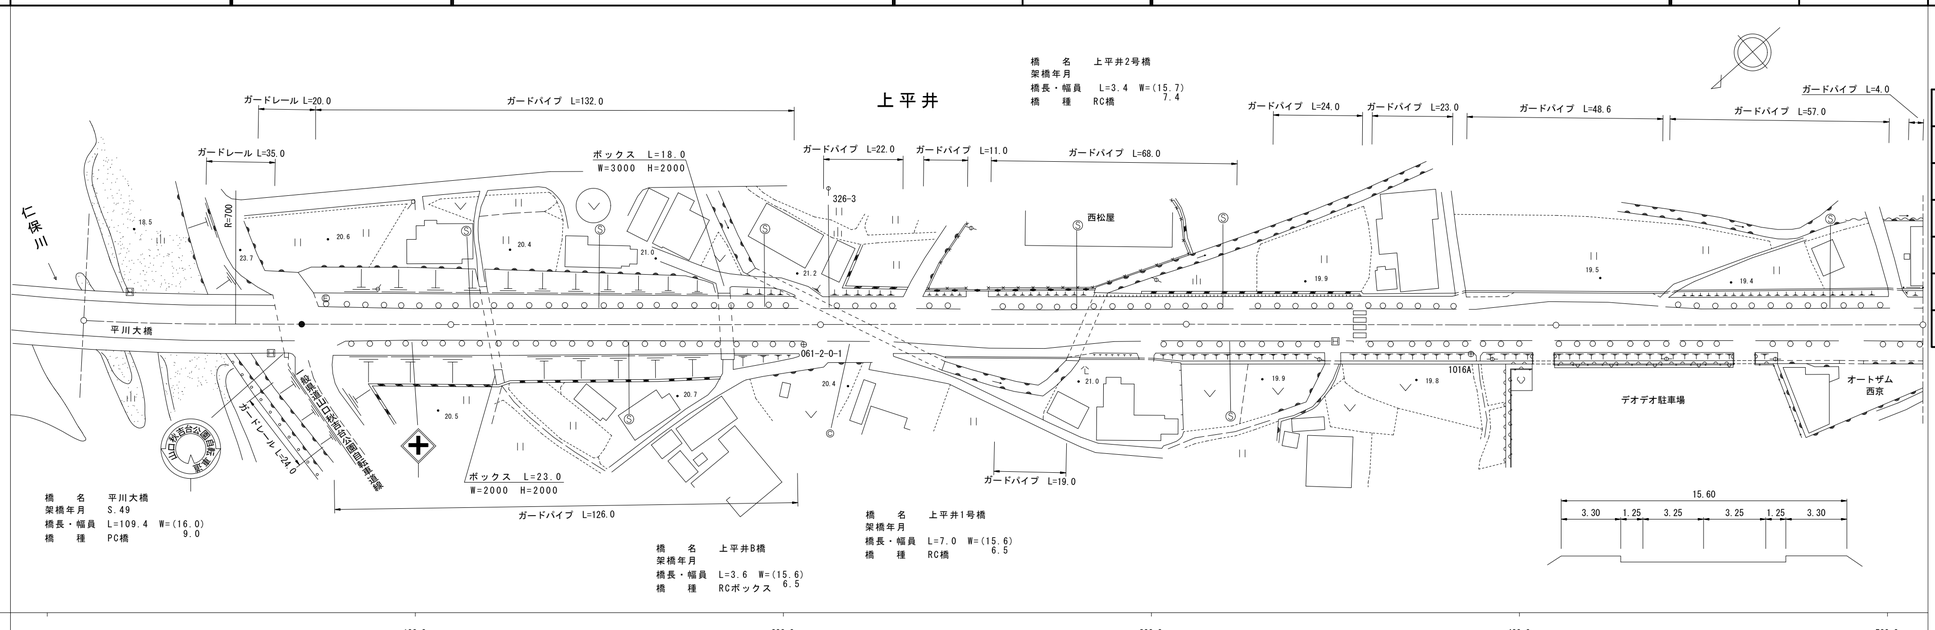

区間番号	1	2	3	4	5	6	7	8	9	10	11	12	13	14	15	16	17	18	19	20	21	22	23	24	25	26	27	28	29	30	31	32	33	34	35	36	37	38
点間距離	5.0	47.4	6.6	12.0	12.0	12.0	5.0	70.0	3.6	23.4	7.0	7.0	6.0	5.0	5.0	5.0	5.0	5.0	15.0	5.0	5.0	3.4	3.6	3.0	20.0	80.0	5.0	5.0	5.0	15.0	5.0	5.0	5.0	5.0	5.0	20.0	40.0
全幅員	16.0	16.0	16.9	17.0	16.8	16.6	16.54	15.6	15.6	15.6	15.6	15.6	15.3	15.3	16.3	16.3	16.7	16.7	16.4	16.1	15.5	15.6	15.6	15.6	15.6	15.6	15.8	16.6	16.8	16.8	16.8	16.8	16.8	16.1	15.6	15.6	17.8	18.2
全幅員内訳 車道	9.0	9.0	8.0	7.5	7.0	6.5	6.5	6.5	6.5	6.5	6.5	6.5	6.5	6.9	7.3	7.7	8.1	8.5	8.5	8.0	7.5	7.2	6.8	6.5	6.5	6.5	7.0	7.5	8.0	8.5	6.5	7.7	7.3	6.9	6.5	6.5	6.5	6.5
歩道 左側	2.5	2.5	3.5	3.7	[2]	3.7	[2]	3.8	[2]	3.77	[2]	3.3	3.3	[2]	3.3	[2]	3.3	[2]	3.3	[2]	3.3	[2]	3.3	[2]	3.3	[2]	3.3	[2]	3.3	[2]	3.3	[2]	2.5	2.9	3.3	3.0	2.9	3.3	[2]	3.3	[2]	3.3
歩道 右側	3.5	3.5	3.5	3.7	4.0	[2]	3.9	[2]	3.8	[2]	3.77	[2]	3.3	3.3	[2]	3.3	[2]	3.3	[2]	3.0	2.6	2.2	2.8	2.4	2.4	2.4	2.6	2.8	2.3	2.5	2.5	3.3	3.3	3.3	3.3	3.3	3.3	[2]	3.3	[2]	5.9
路肩 左側	0.5	0.5	0.5	0.75	0.9	1.1	1.25	1.25	1.25	1.25	1.25	1.25	1.25	1.25	1.25	1.25	1.25	1.25	1.25	1.25	1.25	1.25	1.25	1.25	1.25	1.25	1.25	1.25	1.25	1.25	1.25	1.25	1.25	1.25	1.25	1.25	1.25	1.25
路肩 右側	0.5	0.5	0.5	0.75	0.9	1.1	1.25	1.25	1.25	1.25	1.25	1.25	1.25	1.25	1.25	1.25	1.25	1.25	1.25	1.25	1.25	1.25	1.25	1.25	1.25	1.25	1.25	1.25	1.25	1.25	1.25	1.25	1.25	1.25	1.25	1.25	1.25	1.25
中央分離帯																																						
側溝 左側																																						
側溝 右側																																						
その他																																						
主要工作物	07180	07180							07181			07182							07183																				
路面種別	AS																																					AS

舗装区間番号	1	2	3	4	5	6	7	8	9	10	11
	52.4	6.6	41.0	100.0	7.0	7.0	56.0	3.4	26.6	100.0	100.0

道路台帳修正履歴

カルテ番号	修正内容	調整年月日	業者名
	転記	2005.3.31	山口建設コン
2010-07-057	ベクタ変換	2011.3.31	山口建設コン
2012-07-026	造成、進入路 ガードパイプ撤去	2012.5.23	山口建設コン
2016-07-040	橋梁名変更	2017.3.31	山口建設コン
2019-07-056	橋梁諸元変更	2020.3.31	山口建設コン
2020-07-085	バス停撤去	2021.3.31	山口建設コン

路線名	主要地方道 山口小郡秋穂線		
図面名	206107002-00		
作成年月日	2009年3月31日		
縮尺	1/1000	図面番号	02-00
事務所名	防府土木建築事務所（山口支所）		