標題	路線コード 061	図面コード 11-0	路線名 主要地方道 山口小郡秋穂線	県名 山口県	地名 山口市吉田	図面番号 11

① 現道 2 現道(分離) 3 旧道 4 新道 5 専用自歩道

平面図 縮尺千分の一

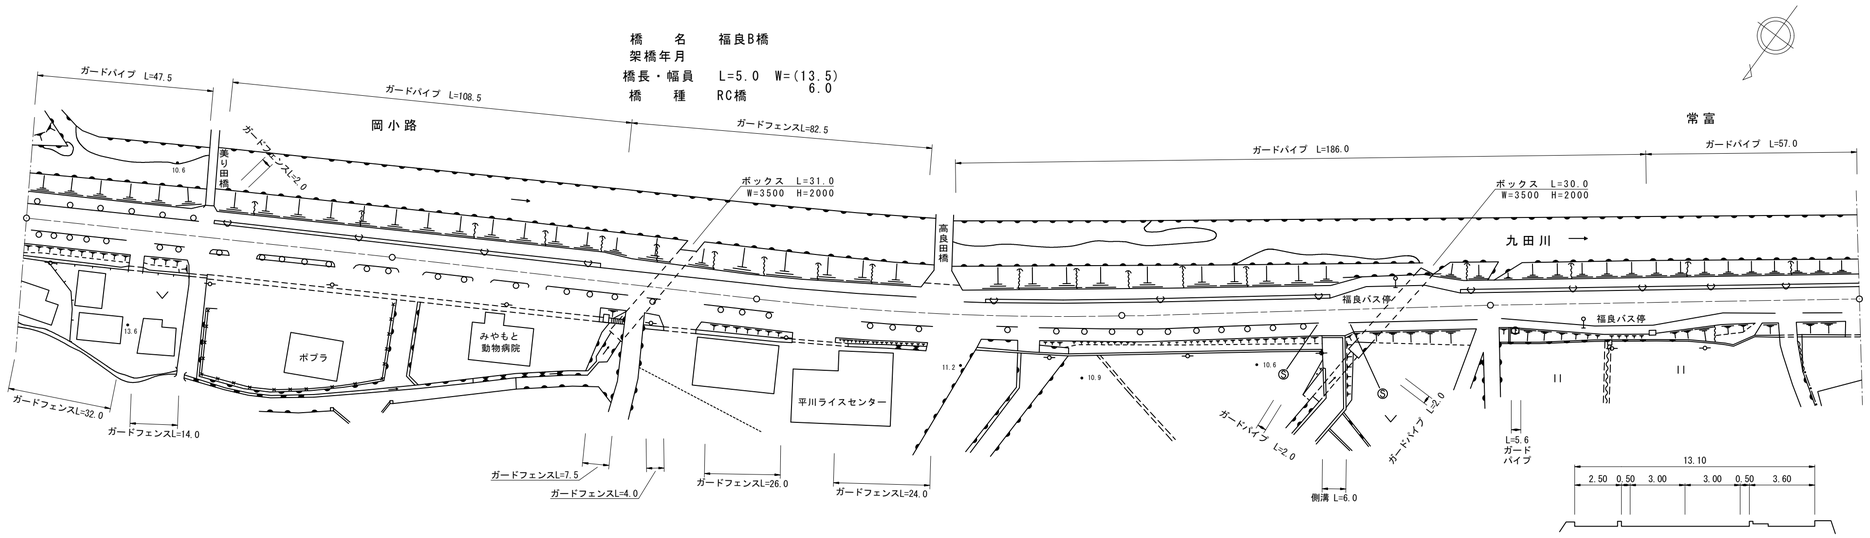

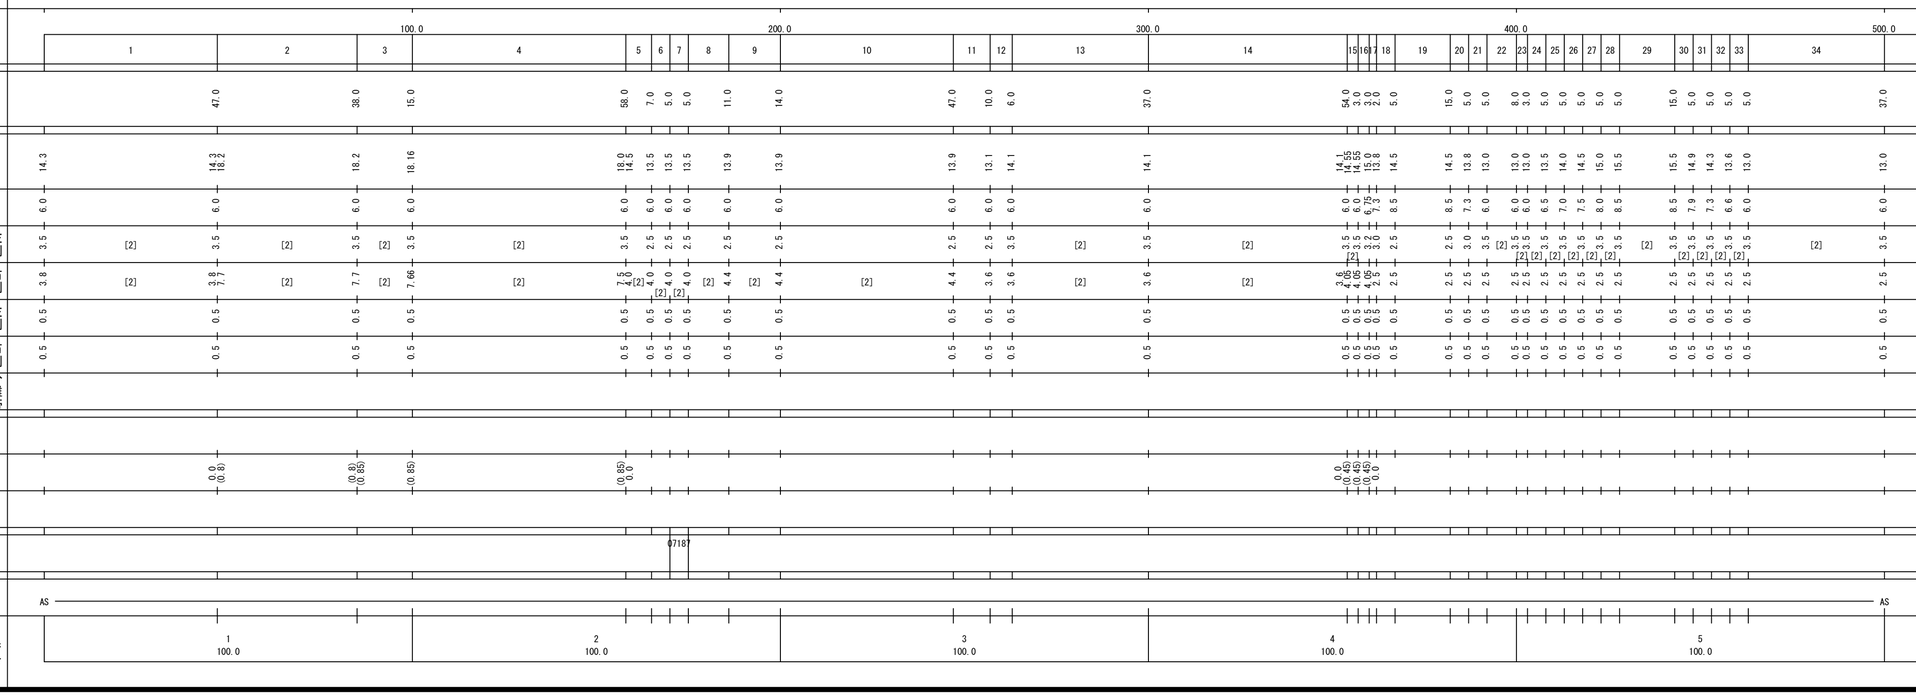

道路台帳修正履歴

カルテ番号	修正内容	調整年月日	業者名
	転記	2008.3.31	山口建設コン
2010-07-057	ベクタ変換	2011.3.31	山口建設コン

路線名	主要地方道 山口小郡秋穂線
図面名	206107011-00
作成年月日	2009年3月31日
縮尺	1/1000 図面番号 11-00
事務所名	山口土木建築事務所