標題	路線コード 061	図面コード 13-0	路線名 主要地方道 山口小郡秋穂線	県名 山口県	地名 山口市黒川	図面番号 13

① 現道 2 現道(分離) 3 旧道 4 新道 5 専用自歩道

平面図 縮尺千分の一

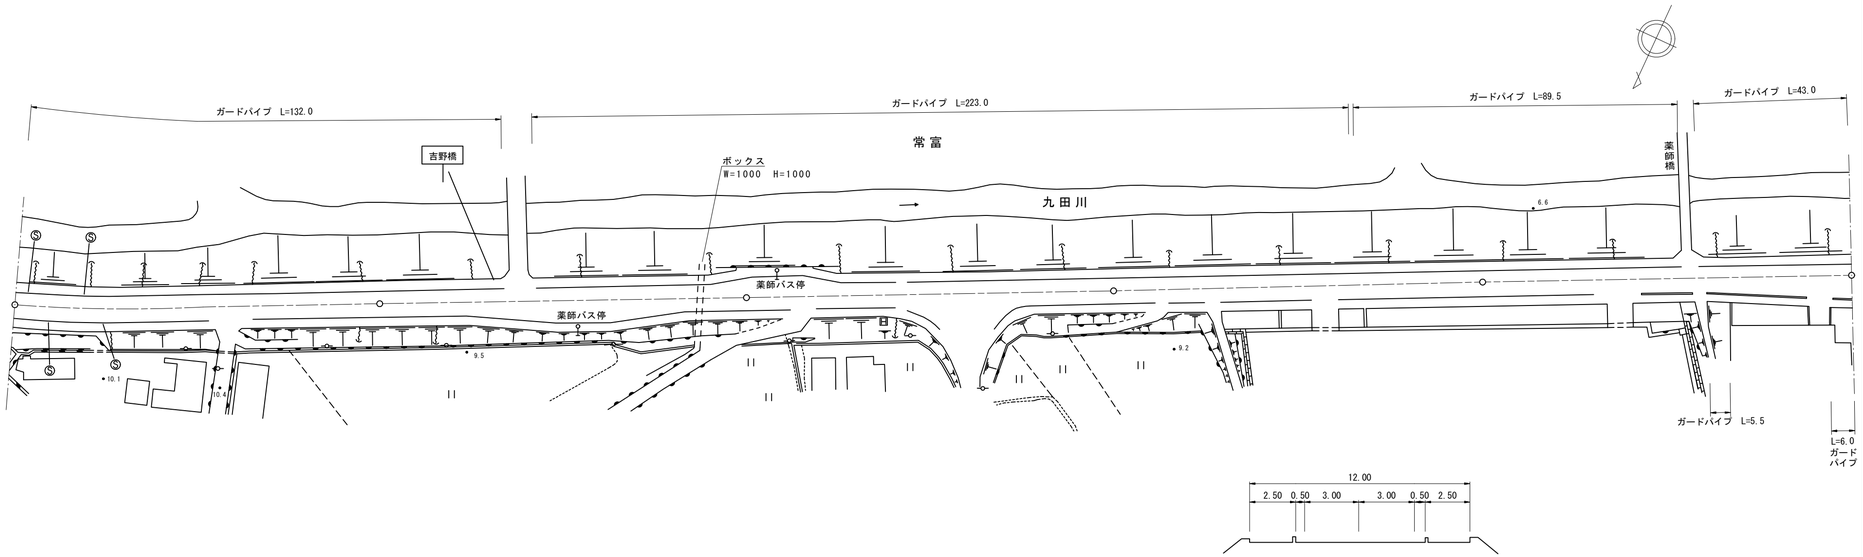

道路台帳修正履歴

カルテ番号	修正内容	調整年月日	業者名
	転記	2003.3.31	山口建設コン
2010-07-057	ベクタ変換	2011.3.31	山口建設コン

区間番号: 1 2 3 4 5 6 7 8 9 10 11 12 13 14 15 16 17 18 19 20 21 22 23 24 25 26 27 28

点間距離: 100.0 23.0 5.0 5.0 5.0 5.0 15.0 5.0 5.0 5.0 8.0 5.0 4.0 1.0 15.0 5.0 5.0 74.0 100.0 61.0 6.0 6.0 6.0 7.0 7.0 7.0

全幅員: 12.0 12.0 12.0 12.5 13.0 13.6 14.1 14.6 14.6 14.0 13.3 12.7 12.0 12.0 13.3 14.24 14.6 14.6 13.3 12.0 12.0 12.0 12.0 12.3 12.7 13.1 13.5 13.9 14.3

全幅員内訳
- 車道: 6.0 6.0 6.0 6.5 7.0 7.6 8.1 8.6 8.6 8.0 7.3 6.7 6.0 6.0 7.3 8.36 8.6 8.6 7.3 6.0 6.0 6.0 6.0 6.3 6.7 7.1 7.5 7.9 8.3
- 歩道 左側: 2.5 2.5 2.5 2.5 2.5 2.5 2.5 2.5 2.5 2.5 2.5 2.5 2.5 2.5 2.5 2.5 2.5 2.5 2.5 2.5 2.5 2.5 2.5 2.5 2.5 2.5 2.5 2.5 2.5
- 歩道 右側: 2.5 2.5 2.5 2.5 2.5 2.5 2.5 2.5 2.5 2.5 2.5 2.5 2.5 2.5 2.5 2.5 2.5 2.5 2.5 2.5 2.5 2.5 2.5 2.5 2.5 2.5 2.5 2.5 2.5
- 路肩 左側: 0.5 0.5 0.5 0.5 0.5 0.5 0.5 0.5 0.5 0.5 0.5 0.5 0.5 0.5 0.5 0.5 0.5 0.5 0.5 0.5 0.5 0.5 0.5 0.5 0.5 0.5 0.5 0.5 0.5
- 路肩 右側: 0.5 0.5 0.5 0.5 0.5 0.5 0.5 0.5 0.5 0.5 0.5 0.5 0.5 0.5 0.5 0.5 0.5 0.5 0.5 0.5 0.5 0.5 0.5 0.5 0.5 0.5 0.5 0.5 0.5
- 中央分離帯:

側溝
- 左側:
- 右側:

その他:

主要工作物:

路面種別: AS ——— AS

舗装区間番号: 1 (100.0) 2 (100.0) 3 (100.0) 4 (100.0) 5 (100.0)

路線名	主要地方道 山口小郡秋穂線
図面名	206107013-00
作成年月日	2009年3月31日
縮尺	1/1000 図面番号 13-00
事務所名	山口土木建築事務所