標題	路線コード 061	図面コード 14-0	路線名 主要地方道 山口小郡秋穂線	県名 山口県	地名 山口市黒川	図面番号 14

① 現道 2 現道(分離) 3 旧道 4 新道 5 専用自歩道

平面図 縮尺千分の一

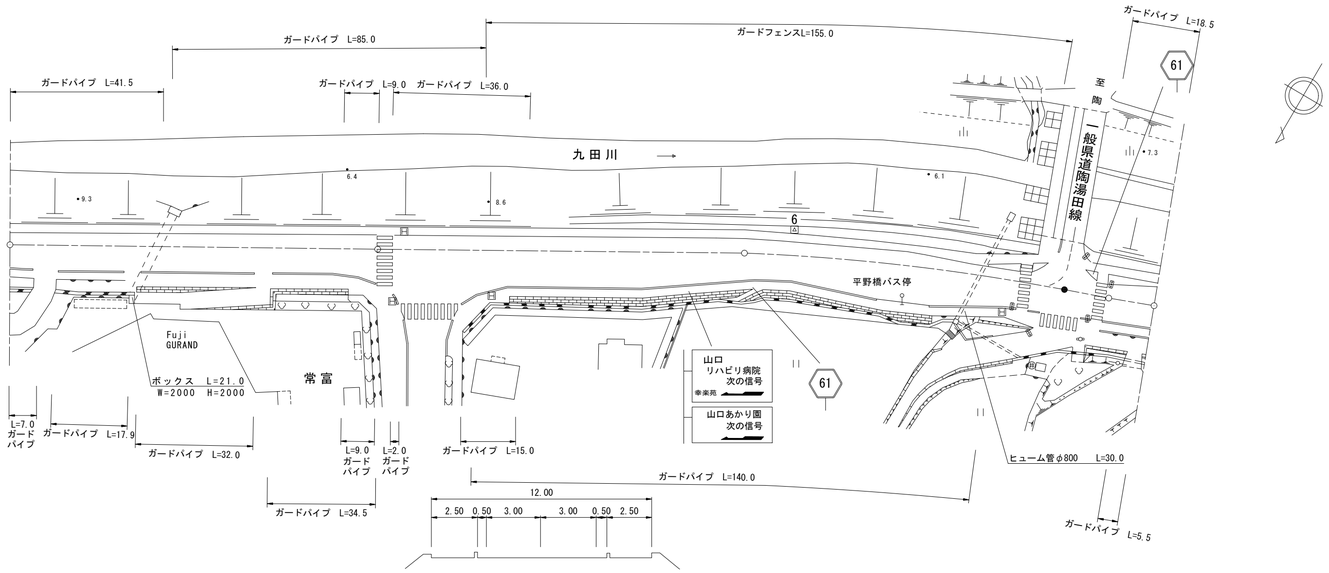

区間番号

区間番号	点間距離	全幅員	車道	歩道 左側	歩道 右側	路肩 左側	路肩 右側	中央分離帯	側溝 左側	側溝 右側	その他	主要工作物	路面種別	舗装区間番号
1		14.3	8.3	2.5	2.5	0.5	0.5						AS	1 100.0
2	6.0	14.65	8.65	2.5	2.5	0.5	0.5							
3	6.0	15.0	9.0	2.5	2.5	0.5	0.5							
4	19.0	15.0	9.0	2.5	2.5	0.5	0.5							
5	4.0	16.7	9.0	2.5	4.2	0.5	0.5							
6	52.0	16.7	9.0	2.5	4.2	0.5	0.5							
7	4.0	16.7	9.25	2.5	3.7	0.5	0.75							
8	5.0	18.0	9.55	2.5	5.0	0.5	1.45							
9	4.0	19.5	9.8	2.5	4.0	0.5	2.7							
10	7.0	19.5	9.35	2.5	4.0	0.5	3.15							
11	7.0	19.5	8.9	2.5	4.0	0.5	3.6							
12	6.0	19.5	10.15	2.5	4.0	0.5	2.35							
13	6.0	19.5	11.4	2.5	4.0	0.5	1.1							
14	5.0	19.5	11.7	2.5	4.0	0.5	0.8							
15	5.0	19.5	12.0	2.5	2.7	0.5	0.5							
16	37.0	18.2	12.0	2.5	2.7	0.5	0.5							
17	5.0	17.65	11.45	2.5	2.7	0.5	0.5							
18	5.0	17.2	11.0	2.5	2.7	0.5	0.5							
19	5.0	16.75	10.55	2.5	2.7	0.5	0.5							
20	5.0	16.3	10.1	2.5	2.7	0.5	0.5							
21	2.0	15.95	9.65	2.5	2.7	0.5	0.5							
22	2.0	15.67	9.47	2.5	2.7	0.5	0.5							
23	3.0	15.4	9.2	2.5	2.7	0.5	0.5							
24	10.0	15.6	9.4	2.5	2.7	0.5	0.5							
25	5.0	16.15	9.95	2.5	2.7	0.5	0.5							
26	5.0	16.7	10.5	2.5	2.7	0.5	0.5							
27	5.0	17.25	11.05	2.5	2.7	0.5	0.5							
28	5.0	17.8	11.6	2.5	2.7	0.5	0.5							
29	4.0	18.2	12.0	2.5	2.7	0.5	0.5							
30	14.0	18.0	11.8	2.5	2.7	0.5	0.5							
31	5.0	17.95	11.3	2.9	2.75	0.5	0.5							
32	5.0	17.9	10.8	3.3	2.8	0.5	0.5							
33	5.0	17.9	10.3	3.7 [2]	2.9	0.5	0.5							
34	4.0	17.85	9.9	4.0 [2]	2.95	0.5	0.5							
35	4.0	18.0	9.5	4.5 [2]	3.0	0.5	0.5							
36	3.0	17.7	9.2	4.0 [2]	3.5	0.5	0.5							
37	4.5	20.0	8.75	3.0	4.3	0.5	3.45							
38	6.0	19.5	8.75	3.0	3.65	0.5	3.6							
39	5.0	18.5	8.75	3.0	3.1	0.5	3.15							
40	5.5	17.25	8.75	3.0 [2]	2.5	0.5	0.5							
41	2.5	17.35	9.05	5.8 [2]	2.5	0.5	0.5							
42	3.0	17.5	9.5	4.5 [2]	2.5	0.5	0.5							
43	5.0	17.75	10.25	4.0 [2]	2.5	0.5	0.5							
	4.0	17.75	10.85	3.4	2.5	0.5	0.5						AS	2 100.0
														3 87.5
														4 12.5
														5 12.0

道路台帳修正履歴

カルテ番号	修正内容	調整年月日	業者名
	転記	2003.3.31	山口建設コン
2010-07-057	ベクタ変換	2011.3.31	山口建設コン
2020-07-093	ガードパイプ設置	2021.3.31	山口建設コン

路線名	主要地方道 山口小郡秋穂線		
図面名	206107014-00		
作成年月日	2009年3月31日		
縮尺	1/1000	図面番号	14-00
事務所名	防府土木建築事務所（山口支所）		