標題	路線コード 061	図面コード 30-0	路線名 主要地方道 山口小郡秋穂線	県名	山口県	地名 山口市名田島	図面番号	30

① 現道 2 現道(分離) 3 旧道 4 新道 5 専用自歩道

平面図

縮尺千分の一

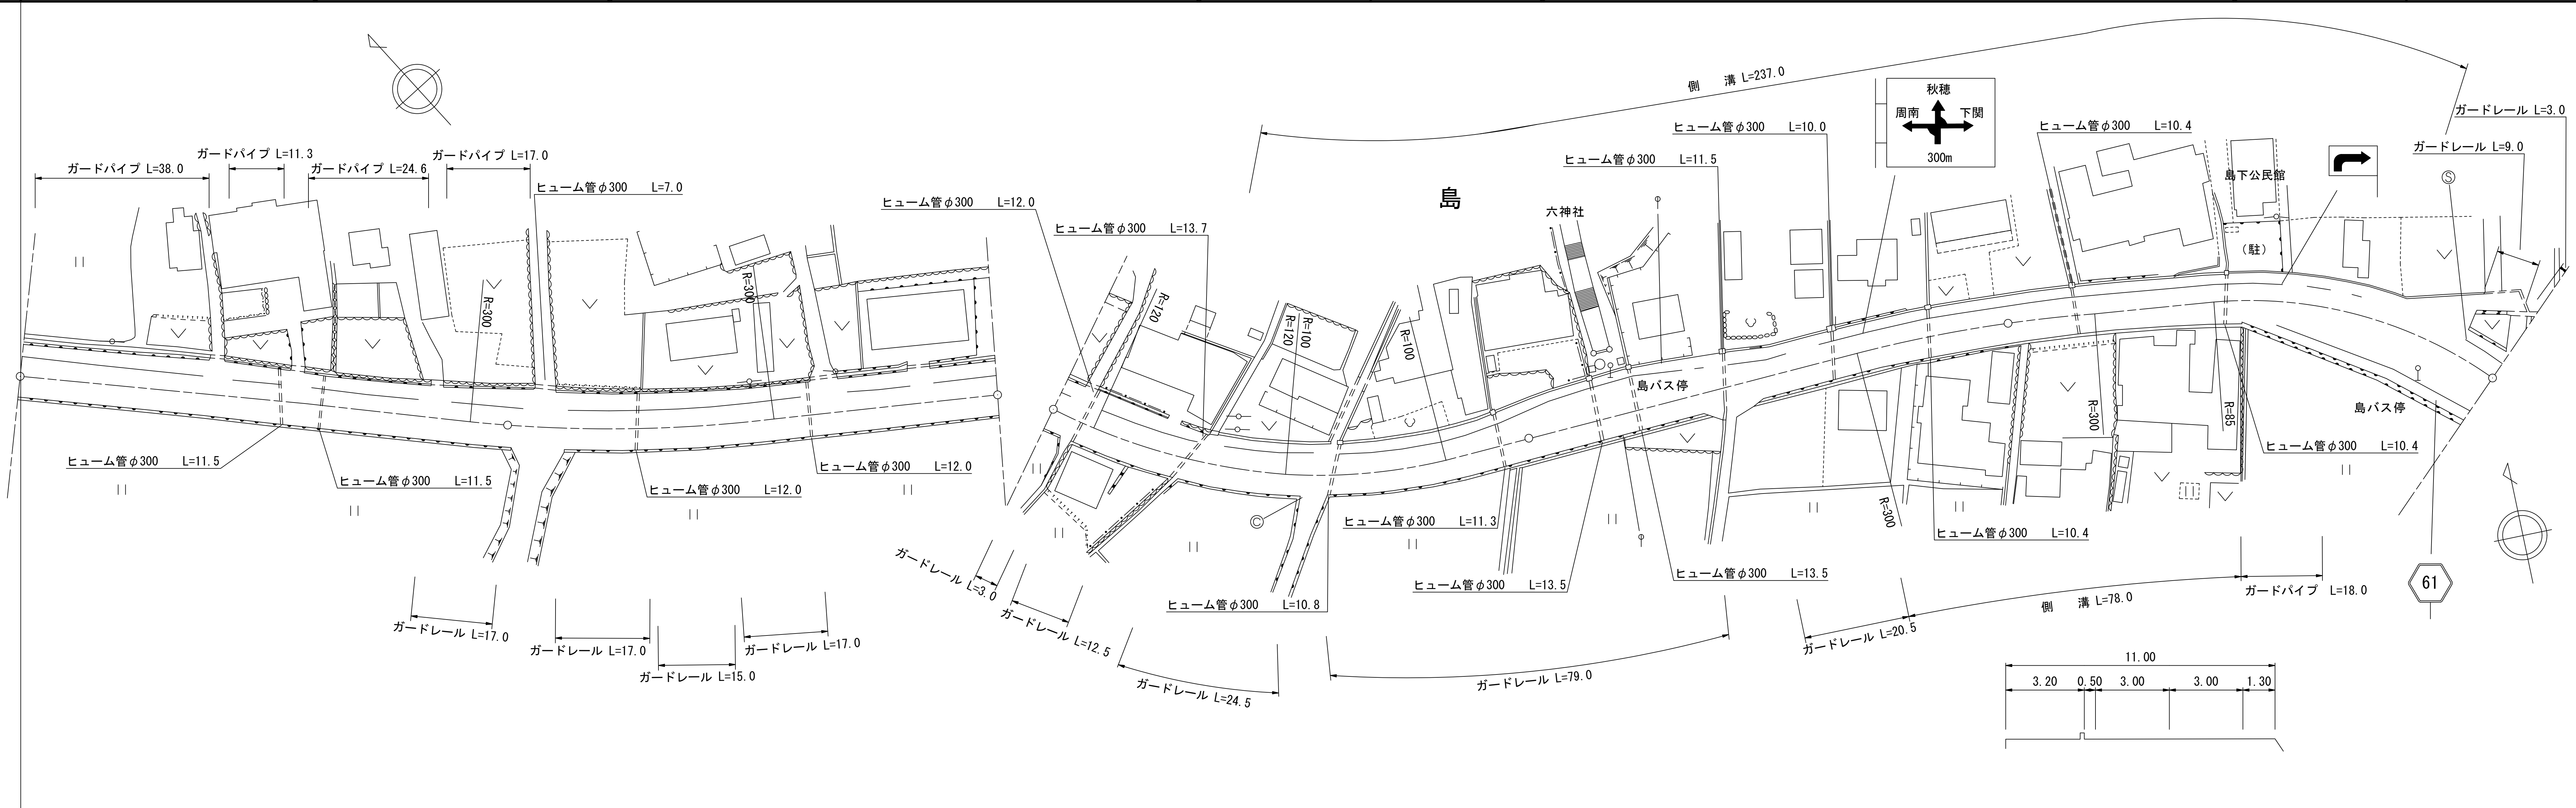

道路台帳修正履歴

カルテ番号	修正内容	調整年月日	業者名
	転記	2008.3.31	山口建設コン
2010-07-057	ベクタ変換	2011.3.31	山口建設コン
2016-07-017	ガードパイプ設置	2017.3.31	山口建設コン
2018-07-038	平面修正	2019.3.29	山口建設コン
2020-07-099	平面修正	2021.3.31	山口建設コン

区間番号: 1 2 3 4 5 6 7 8 9 10 11 12 13 14 15 16 17 18 19 20 21 22 23 24 25 26 27 28 29 30 31 32 33 (100.0 / 200.0 / 300.0 / 400.0 / 500.0)

区間番号	点間距離	全幅員	車道	歩道 左側	歩道 右側	路肩 左側	路肩 右側	中央分離帯	側溝 左側	側溝 右側
		10.7	6.0	2.9		0.5	1.3			
1	37.0	11.3	6.0	3.5		0.5	1.3			
2	28.0	10.5	6.0	2.7		0.5	1.3			
3	35.0	11.24	6.0	3.44		0.5	1.3			
4	3.0	11.3	6.0	3.5		0.5	1.3			
5	97.0	11.04	6.0	3.24		0.5	1.3			
6	17.0	11.0	6.0	3.2		0.5	1.3			
7	16.0	9.95 10.5	6.0	2.15 2.7		0.5	1.3		0.0 (0.55)	
8	58.0	10.5	6.0	2.7		0.5	1.3		(0.55)	
9	5.0	11.1	6.8	2.5		0.5	1.3		(0.55)	
10	4.0	11.54	7.36	2.38		0.5	1.3		(0.55)	
11	1.0	11.65	7.5	2.35		0.5	1.3		(0.55)	
12	5.0	12.25	8.3	2.15		0.5	1.3		(0.55)	
13	5.0	12.8	9.0	2.0		0.5	1.3		(0.55)	
14	15.0	12.8	9.0	2.0		0.5	1.3		(0.55)	
15	5.0	12.35	8.4	2.15		0.5	1.3		(0.55)	
16	5.0	11.9	7.8	2.3		0.5	1.3		(0.55)	
17	5.0	11.5	7.2	2.5		0.5	1.3		(0.55)	
18	5.0	11.05	6.6	2.65		0.5	1.3		(0.55)	
19	5.0	10.6	6.0	2.8		0.5	1.3		(0.55)	
20	18.0	11.5	6.0	2.8		0.5	2.2		(0.55)	0.0 (1.2)
21	31.0	11.5	6.0	2.8		0.5	2.2		(0.55)	(1.2)
22	45.0	11.5	6.0	2.8		0.5	2.2		(0.55)	(1.2)
23	3.0	11.5 10.3	6.0	2.8		0.5	2.2 1.0		(0.55) (0.6)	(1.2) 0.0
24	7.0	13.0	6.0	2.8	0.0 2.0	0.5	3.7 1.7		(0.6)	
25	5.0	14.2	6.7	2.8	2.0	0.5	2.2		(0.6)	
26	4.0	15.0	7.3	2.8	2.0	0.5	2.4		(0.6)	
27	5.0	16.0	8.0	2.8	2.0	0.5	2.7		(0.6)	
28	4.0	16.5	8.5	2.8	2.0	0.5	2.7		(0.6)	
29	5.0	17.0	9.2	2.8	2.0	0.5	2.5		(0.6)	
30	2.0	17.0	9.5	2.8	2.0	0.5	2.2		0.0	
31	11.0	16.5	9.5	2.7	2.0	0.5	1.8			
32	5.0	16.5	9.5	2.7	2.0	0.5	1.8			
33	4.0	16.5	8.8	2.7	2.0	0.5	2.5			

その他

主要工作物

路面種別: AS ―― AS

舗装区間番号	1	2	3	4	5
	100.0	100.0	100.0	100.0	100.0

路線名	主要地方道 山口小郡秋穂線		
図面名	206107030-00		
作成年月日	2009年3月31日		
縮尺	1/1000	図面番号	30-00
事務所名	防府土木建築事務所(山口支所)		