標題	路線コード 063	図面コード 021-00	路線名 主要地方道 下松田布施線	県名 山口県	地名 周南市大字大河内	図面番号 18

① 現道 2 現道(分離) 3 旧道 4 新道 5 専用自歩道

平面図 縮尺千分の一

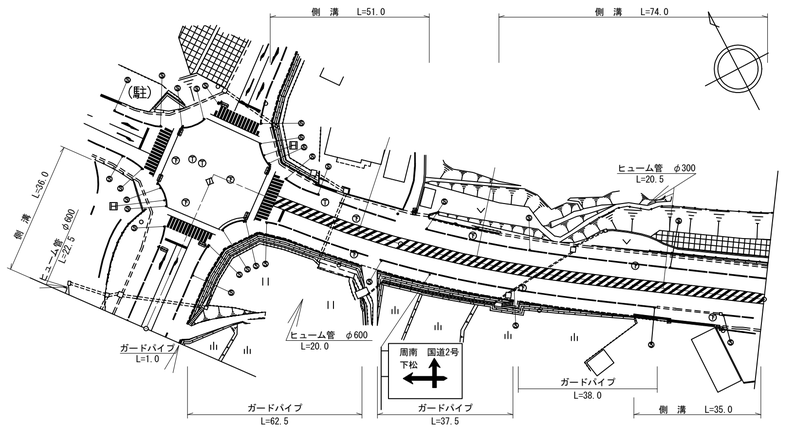

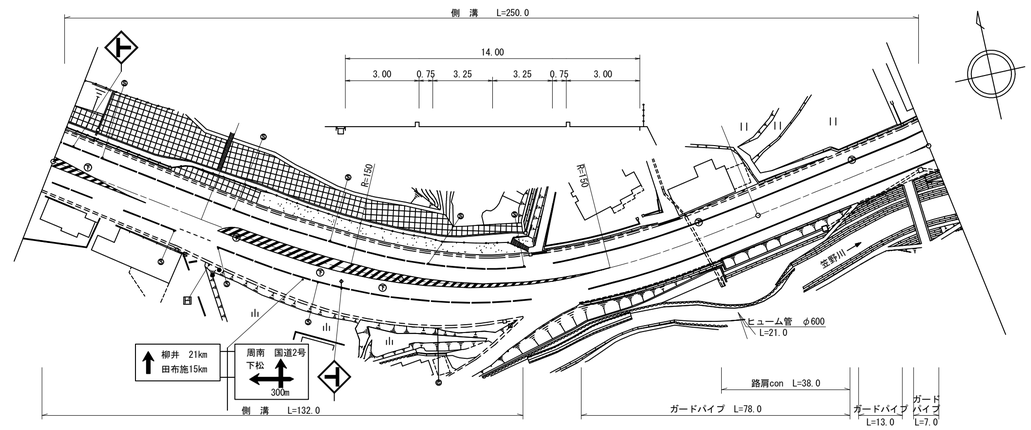

道路台帳修正履歴

カルテ番号	修正内容	調整年月日	業者名
	転記	2008.03.21	ヤマコン
2009-05-279	ラスベク変換	2010.03.25	ヤマコン

区間番号: 1 2 3 4 5 6 7 8 9 10 11 12 13 14 15 16 17 18 19 20 21 22 23 24 25 26 27 28 29 30 31 32

100.0 200.0 300.0 400.0 450.0 500.0

点間距離: 20.0 5.0 4.0 7.0 10.0 9.0 6.0 2.0 5.0 4.0 7.0 21.0 1.0 5.0 20.0 39.0 10.0 12.0 8.0 5.0 39.0 29.0 19.0 10.0 3.0 5.0 11.0 16.0 42.0 26.0 45.0 5.0

全幅員: 20.1 19.1 20.9 21.9 21.9 21.9 19.4 19.4 19.8 17.9 16.9 17.1 17.48 17.5 18.0 17.5 16.9 17.4 17.4 17.5 17.9 17.9 17.7 17.8 18.6 18.7 21.1 21.9 21.3 21.15 20.9 19.6 17.5 16.8 15.2 14.5 14.5 14.8

全幅員内訳		区間1	2	3	4	5	6	7	8	9	10	11	12	13	14	15	16	17	18	19	20	21	22	23	24	25	26	27	28	29	30	31	32
車道		9.6	9.6	10.1	11.9	11.9	11.9	12.0	12.0	11.8	9.7	9.6	9.7	9.51	9.5	9.5	9.5	9.4	9.4	9.4	9.3	9.3	9.3	9.7	9.3	8.8	8.61	8.3	7.8	7.3	6.8	6.5	6.5	6.8
歩道	左側	4.5	4.0	5.0	4.5	4.5	4.5	2.8	2.8	3.4	3.4	2.8	2.9	3.47	3.5	4.0	3.5	3.5	3.5	3.5	3.5	3.5	3.5	3.5	3.5	3.5	3.5	3.5	3.5	3.5	3.5	3.5	3.5	3.5
	右側	4.5	4.0	4.3	4.0	4.0	4.0	3.1	3.1	3.1	3.3	3.0	3.0	3.0	3.0	3.0	3.0	3.0	3.1	3.5	3.4	3.5	4.3	6.4	7.6	7.5	7.54	7.6	6.8	5.2	3.4	3.0	3.0	3.0
路肩	左側	0.75	0.75	0.75	0.75	0.75	0.75	0.75	0.75	0.75	0.75	0.75	0.75	0.75	0.75	0.75	0.75	0.75	0.75	0.75	0.75	0.75	0.75	0.75	0.75	0.75	0.75	0.75	0.75	0.75	0.75	0.75	0.75	0.75
	右側	0.75	0.75	0.75	0.75	0.75	0.75	0.75	0.75	0.75	0.75	0.75	0.75	0.75	0.75	0.75	0.75	0.75	0.75	0.75	0.75	0.75	0.75	0.75	0.75	0.75	0.75	0.75	0.75	0.75	0.75	0.75	0.75	0.75
中央分離帯																																		

側溝		区間1	2	3	4	5	6	7	8	9	10	11	12	13	14	15	16	17	18	19	20	21	22	23	24	25	26	27	28	29	30	31	32
側溝	左側	(0.5)	(0.5)	(0.5)	(0.5) 0.0		0.0 (0.5)	(0.5)	(0.5)	(0.5)	(0.5)	(0.5)		(0.5)	(0.5) 0.0	0.0 (0.5)		(0.5)	(0.5)	(0.5)	(0.5)	(0.5)	(0.5)	(0.5)	(0.5)	(0.5)	(0.5)	(0.5)	(0.5)	(0.5)	(0.5)	(0.5)	(0.5)
	右側																	0.0 (0.5)	(0.5)	(0.5)	(0.5)	(0.5)	(0.5) (0.0)	(0.7)	(0.7)	(0.7) (0.7)	(0.7)	(0.7)	(0.7)	(0.7) 0.0			

その他

主要工作物

路面種別: AS ―― AS

舗装区間番号: 1 (100.0) 2 (100.0) 3 (100.0) 4 (100.0) 5 (50.0)

路線名	主要地方道 下松田布施線
図面名	206305021-00
作成年月日	2010年3月25日
縮尺	1/1000 図面番号 18-00
事務所名	周南土木建築事務所