標題	路線コード 065	図面コード 2-0	路線名 主要地方道山陽豊田線	県名 山口県	地名 美祢市西厚保町本郷	図面番号 2

① 現道 2 現道(分離) 3 旧道 4 新道 5 専用自歩道

平面図 縮尺千分の一

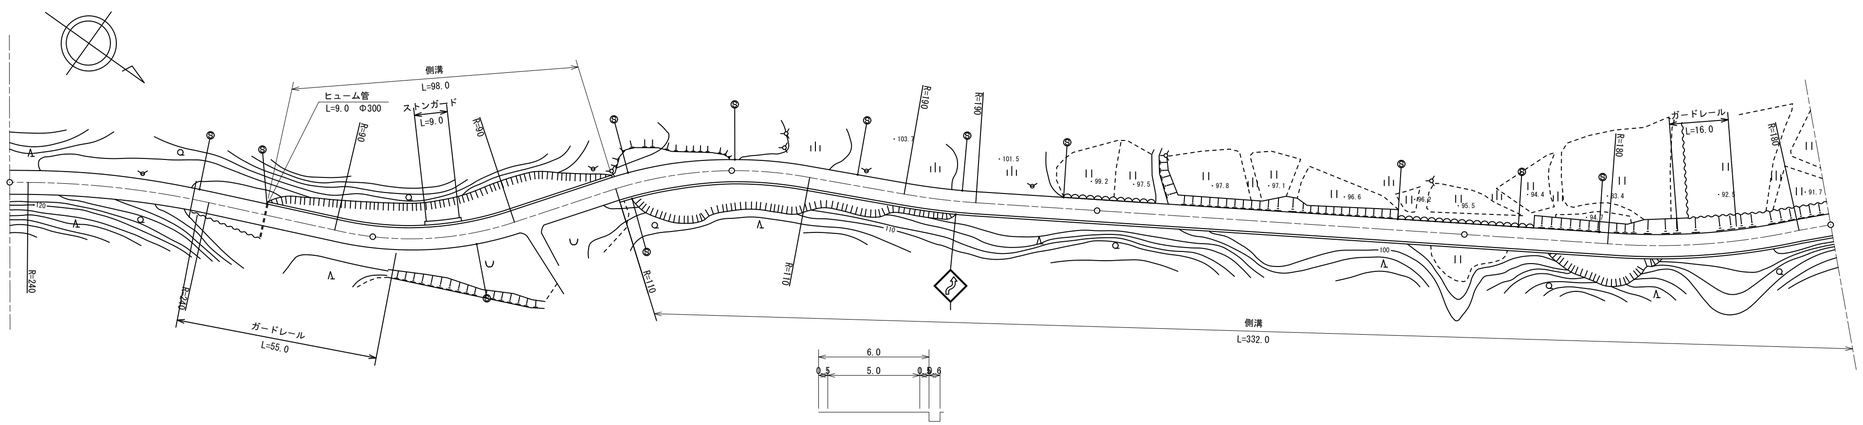

道路台帳修正履歴

カルテ番号	修正内容	調整年月日	業者名
	転記	2009.3.20	宇部セン
2013-10-030	側溝蓋	2014.3.31	宇部セン

区間番号	1	2	3	4	5	6	7	8	9	10	11	12
点間距離	25.0	25.0	20.0	30.0	9.0	30.0	29.0	16.0	16.0	100.0	100.0	100.0
全幅員	6.5	6.5	6.0	6.0 6.6	6.6	6.6	7.1	7.1	7.1	6.6	6.6	6.6
全幅員内訳 車道	5.5	5.5	5.0	5.0	5.0	5.0	5.5	5.5	5.5	5.0	5.0	5.0
全幅員内訳 歩道 左側												
全幅員内訳 歩道 右側												
全幅員内訳 路肩 左側	0.5	0.5	0.5	0.5 1.1	1.1	1.1	1.1	1.1 0.5	0.5	0.5	0.5	0.5
全幅員内訳 路肩 右側	0.5	0.5	0.5	0.5	0.5	0.5	0.5	0.5 1.1	1.1	1.1	1.1	1.1
全幅員内訳 中央分離帯												
側溝 左側				0.0 (0.6)	(0.6)	(0.6)	(0.6)	(0.6) 0.0				
側溝 右側								0.0 (0.6)	(0.6)	(0.6)	(0.6)	(0.6)
その他												
主要工作物												
路面種別	AS											AS
舗装区間番号	1 100.0				2 100.0					3 100.0	4 100.0	5 100.0

路線名	主要地方道 山陽豊田線		
図面名	206510002-00		
作成年月日	2014年3月31日		
縮尺	1/1000	図面番号	02-00
事務所名	宇部土木建築事務所（美祢支所）		