標題	路線コード 065	図面コード 4-0	路線名 主要地方道山陽豊田線	県名 山口県	地名 美祢市西厚保町本郷	図面番号 4

① 現道 2 現道(分離) 3 旧道 4 新道 5 専用自歩道

平面図 縮尺千分の一

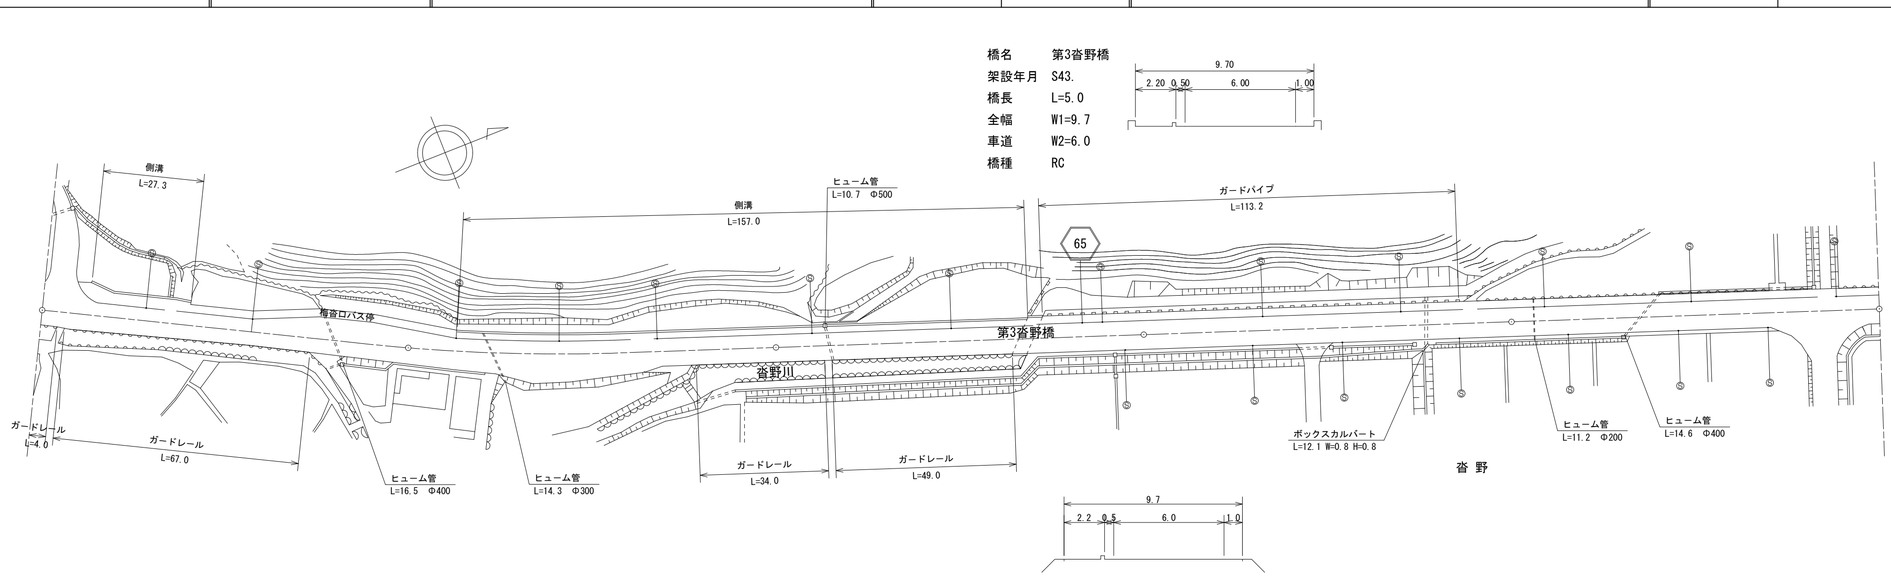

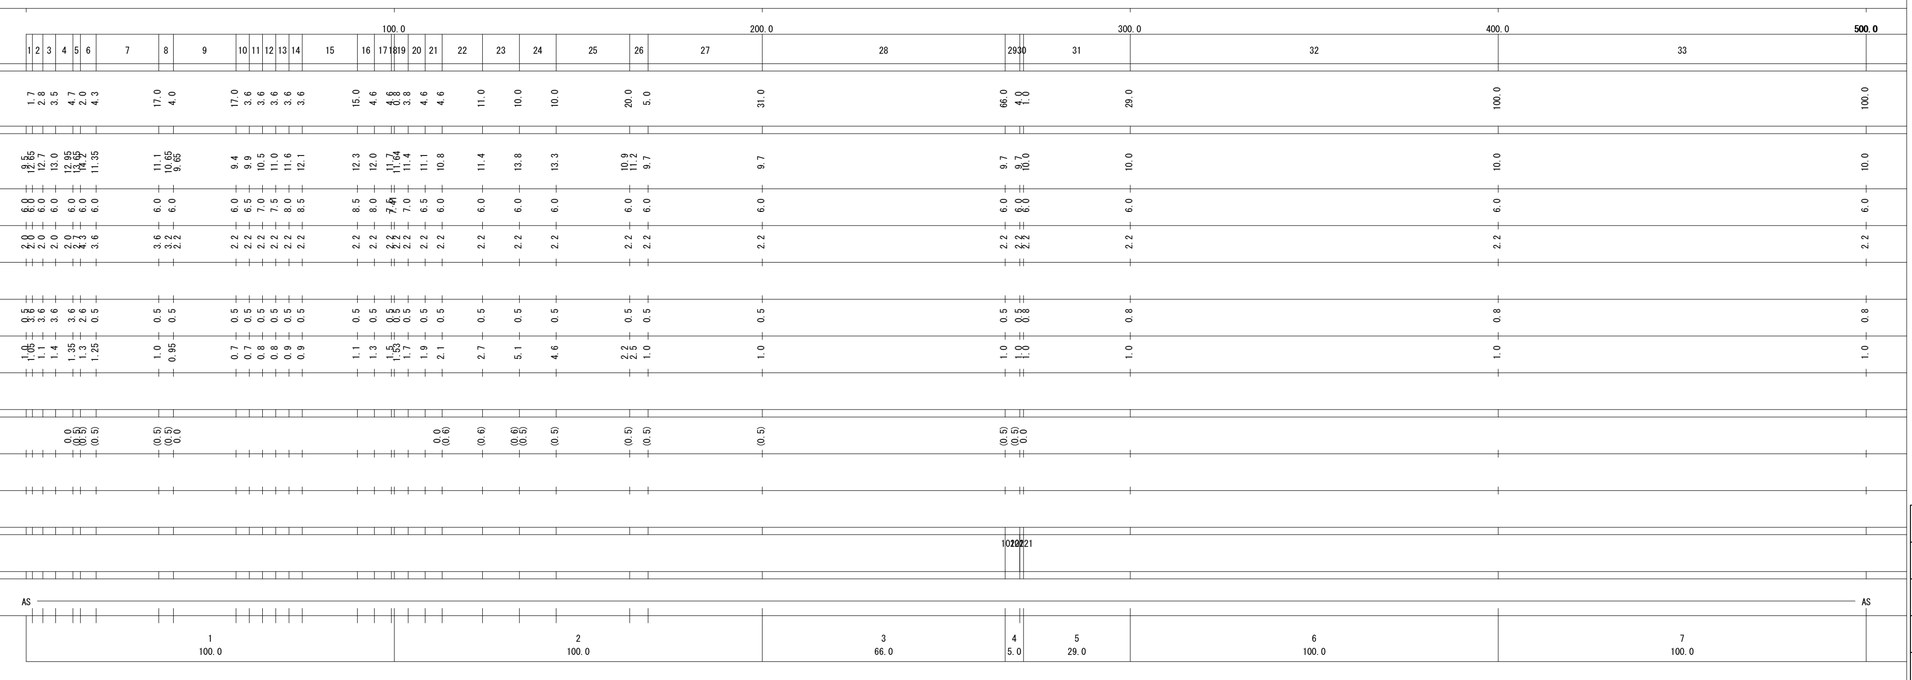

道路台帳修正履歴

カルテ番号	修正内容	調整年月日	業者名
	転記	2009.3.20	宇部セン
2009-10-145	橋梁諸元変更	2010.3.31	宇部セン
2022-10-022	市道取付	2023.3.31	宇部セン

路線名	主要地方道 山陽豊田線		
図面名	206510004-00		
作成年月日	2023年3月31日		
縮尺	1/1000	図面番号	04-00
事務所名	宇部土木建築事務所（美祢支所）		