標題	路線コード 065	図面コード 5-0	路線名 主要地方道山陽豊田線	県名 山口県	地名 美祢市西厚保町本郷	図面番号 5

平面図 縮尺千分の一

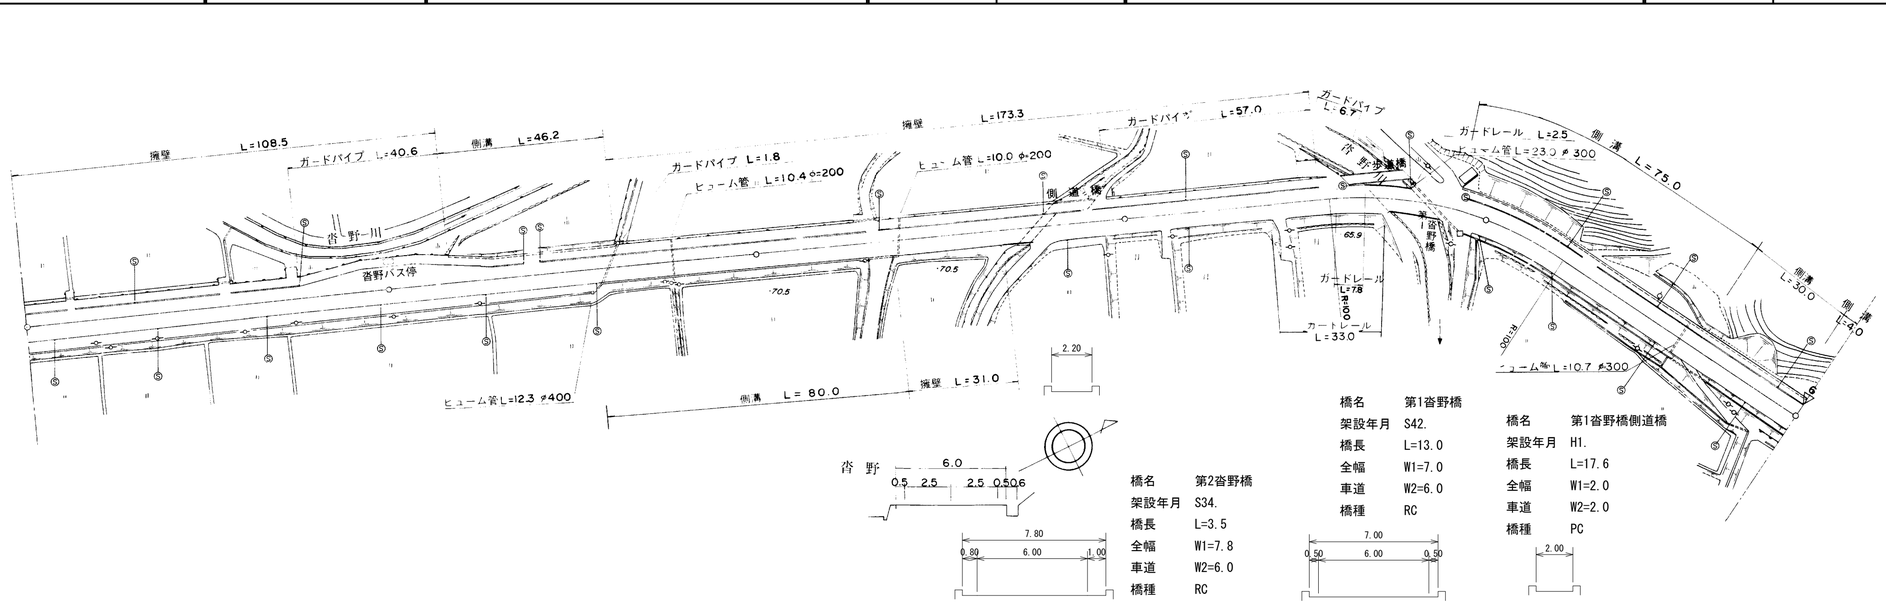

区間番号	1	2	3	4	5	6	7	8	9	10	11	12	13	14	15	16	17	18	19	20	21	22	23	24	25	26	27	28	29	30	31	32	33	34	35	36
点間距離	76.0	3.4	3.3	3.4	3.3	3.4	7.2	7.8	4.1	4.2	4.1	4.2	4.1		28.5	4.0	30.0	35.0	39.5	3.5	2.0	10.0	3.0	7.0	53.0	7.0	9.0	8.0	5.0	9.0	5.0	4.0	17.0	20.0	29.0	30.0	4.0
全幅員	10.0	10.0	10.5	11.0	11.5	12.0	12.5	12.5	12.0	11.5	10.7	10.2	9.7		9.7	9.7 10.0	10.0	10.0	10.0	10.0	9.7	9.7 10.0	10.0	10.0	10.0	9.7	9.5	9.0	9.0 7.0	7.0	7.5 9.5	9.7	9.8	10.2	9.7	9.9	9.7	9.7
全幅員内訳 車道	6.0	6.0	6.5	7.0	7.5	8.0	8.5	8.5	8.0	7.5	7.0	6.5	6.0		6.0	6.0	6.0	6.0	6.0	6.0	6.0	6.0	6.0	6.0	6.0	6.0	6.0	6.0	6.0	6.0	6.0	6.0	6.0	6.0	6.0	6.0	6.0
歩道 左側	2.2	2.2	2.2	2.2	2.2	2.2	2.2	2.2	2.2	2.2	2.2	2.2	2.2		2.2	2.2	2.2	2.2	2.2	2.2	2.2	2.2	2.2	2.2	2.2	2.0	2.0	2.0	2.0	0.0	0.0	2.2	2.2	2.2	2.2	2.2	2.2
歩道 右側																																					
路肩 左側	0.8	0.8	0.8	0.8	0.8	0.8	0.8	0.8	0.8	0.5	0.5	0.5	0.5		0.5	0.5 0.8	0.8	0.8	0.8	0.8 0.5	0.5	0.5 0.8	0.8	0.8	0.8 0.5	0.5	0.5	0.5	0.5	0.5	0.5	0.6	1.0	0.5	0.5	0.5	0.5
路肩 右側	1.0	1.0	1.0	1.0	1.0	1.0	1.0	1.0	1.0	1.0	1.0	1.0	1.0		1.0	1.0	1.0	1.0	1.0	1.0	1.0	1.0	1.0	1.0	1.0	1.0	0.5	0.5	0.5	1.0	1.0	1.0	1.0	1.0	1.2	1.0	1.0
中央分離帯																																					
側溝 左側									0.0 (0.5)	(0.5)	(0.5)	(0.5)			(0.5)															0.0 (0.5)	(0.5)	(0.5)		(0.5)	(0.5)	(0.5)	(0.5)	(0.5)
側溝 右側															0.0 0.6	0.6	0.6	0.6 0.0																			
その他																																					
主要工作物																			10222	10222-1	10222-						10223-2	10223 10223-1	0223								
路面種別	AS																																			AS

舗装区間番号	1	2	3	4	5	6	7	8	9
	100.0	100.0	74.5	3.5	22.0	69.0	13.0	18.0	100.0

① 現道 2 現道(分離) 3 旧道 4 新道 5 専用自歩道

道路台帳修正履歴

カルテ番号	修正内容	調整年月日	業者名
	転記	2009.3.20	宇部セン
2009-10-146	橋梁諸元変更	2010.3.31	宇部セン
2016-00-089	橋梁諸元削除	2017.3.31	宇部建設

路線名	主要地方道 山陽豊田線		
図面名	206510005-00		
作成年月日	2010年3月31日		
縮尺	1/1000	図面番号	05-00
事務所名	美祢土木事務所		