標題	路線コード 067	図面コード 18-0	路線名 主要地方道萩川上線	県名 山口県	地名 萩市川上	図面番号 18

① 現道 2 現道(分離) 3 旧道 4 新道 5 専用自歩道

平面図 縮尺千分の一

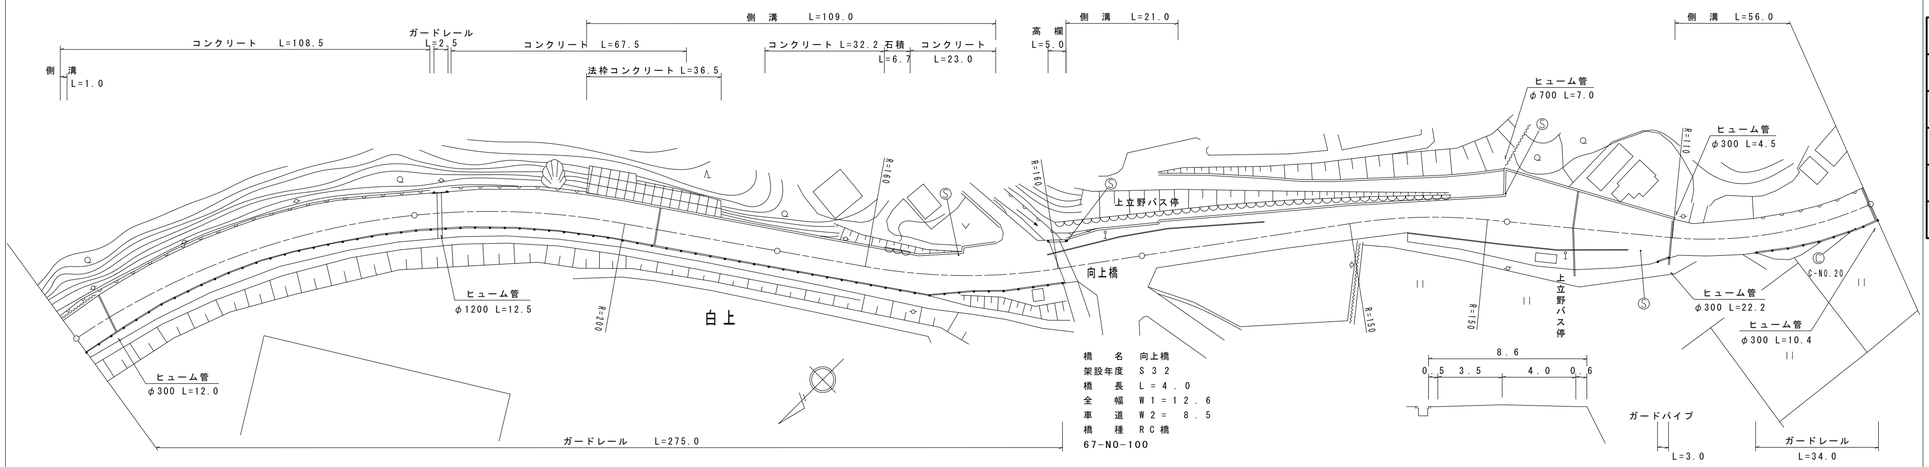

区間番号

雪寒 1 2 3 4 5 6 7 8 9 10 11 12 13 14 15 16 17 18 19 20 21 22 23 24 25 26 27 28 29 30 31 32 33 34 35 36 37

100.0 200.0 300.0 400.0 500.0

区間番号	点間距離	全幅員	車道	歩道 左側	歩道 右側	路肩 左側	路肩 右側	中央分離帯	側溝 左側	側溝 右側
1	1.0	11.0 / 11.0 / 10.5	7.5 / 7.5			3.0 / 3.0 / 2.5	0.5 / 0.5		(0.5) / (0.5) / 0.0	
2	71.0	10.7	7.5			2.4	0.8			
3	16.0	9.4	7.5			1.1	0.8			
4	12.0 / 3.0	10.44 / 10.7	7.5 / 7.5			2.14 / 2.4	0.8 / 0.8			
5	6.0	10.7	7.5			2.4	0.8			
6	16.0	9.8 / 10.2	7.5			1.5 / 1.9	0.8			
7	12.0	9.9	7.5			1.6	0.8			
8	11.0	9.4 / 8.8	7.5			1.1 / 0.5	0.8		0.0 / 0.6	
9	6.0	8.6	7.5			0.5	0.6		0.6	
10	46.0	9.01	7.79			0.5	0.72		0.6	
11	32.0	9.3 / 9.9	8.0			0.5 / 1.1	0.8		0.6 / (0.6)	
12	11.0	10.6	8.5			1.1	1.0		(0.6)	
13	8.0 / 3.0 / 3.0	10.3 / 12.2 / 12.6 / 13.0	8.5 / 10.5 / 11.0 / 12.0			1.1 / 1.1 / 1.1 / 0.5	0.7 / 0.6 / 0.5		(0.6) / (0.6) / (0.6) / 0.0	
14	16.0 / 3.0 / 3.0 / 4.0	13.3 / 13.3 / 12.6 / 12.6	12.0 / 9.5 / 8.0 / 8.5	0.0 / 2.5 / 3.8 / 4.0 / 3.5		0.5 / 0.5 / 0.3 / 0.3	0.8 / 0.5 / 0.3 / 0.3			
15	8.0 / 3.0	12.9 / 13.9 / 13.9	9.5 / 10.0	2.4 / 3.4 / 2.9		0.5 / 0.5	0.5 / 0.5		0.0 / (0.6) / (0.6)	
16	6.0	13.79	10.0	2.79		0.5	0.5		(0.6)	
17	5.0 / 4.0 / 3.0 / 4.0	13.7 / 14.2 / 13.9 / 12.7 / 11.8	10.0 / 10.0 / 10.0 / 8.0	2.7 / 3.2 / 2.9 / 1.7 / 1.6		0.5 / 0.5 / 0.5 / 1.7	0.5 / 0.5 / 0.5 / 0.5		(0.6) / (0.6) / (0.6) / 0.0	
18	18.0	10.5	7.5 / 9.5	2.0 / 0.0		0.5	0.5			
19	20.0	10.0	9.0			0.5	0.5			
20	9.0	9.5	8.5			0.5	0.5			
21	11.0	11.8	9.0 / 7.5		0.0 / 3.3	0.5	2.3 / 0.5			
22	12.0	12.9	8.0		2.3	2.1	0.5			
23	14.0	16.1	8.5		2.9	4.2	0.5			
24	14.0	16.7	8.5		4.2	3.5	0.5			
25	20.0	13.2	8.0		3.2 / 0.0	1.5	0.5 / 3.7		0.0 / (0.6)	
26	10.0	9.0 / 9.6	8.0			0.5 / 1.1	0.5			
27	56.0	9.6	8.0 / 8.5			1.1 / 0.6	0.5		(0.6) / 0.0	

その他

主要工作物: 14330

路面種別: AS ― AS

舗装区間番号: 1 100.0 / 2 100.0 / 3 79.0 / 4 4.0 / 5 17.0 / 6 100.0 / 7 100.0

道路台帳修正履歴

カルテ番号	修正内容	調整年月日	業者名
	転記	2008.03.31	富士調査
2020-14-032	橋梁諸元変更	2020.03.31	富士調査

路線名	主要地方道 萩川上線		
図面名	206714018-00		
作成年月日	2021年3月31日		
縮尺	1/1000	図面番号	18-00
事務所名	萩土木建築事務所		