標題	路線コード 068	図面コード 018-00	路線名 主要地方道 光日積線	県名 山口県	地名 光市大字塩田	図面番号 18

① 現道 2 現道(分離) 3 旧道 4 新道 5 専用自歩道

平面図 縮尺千分の一

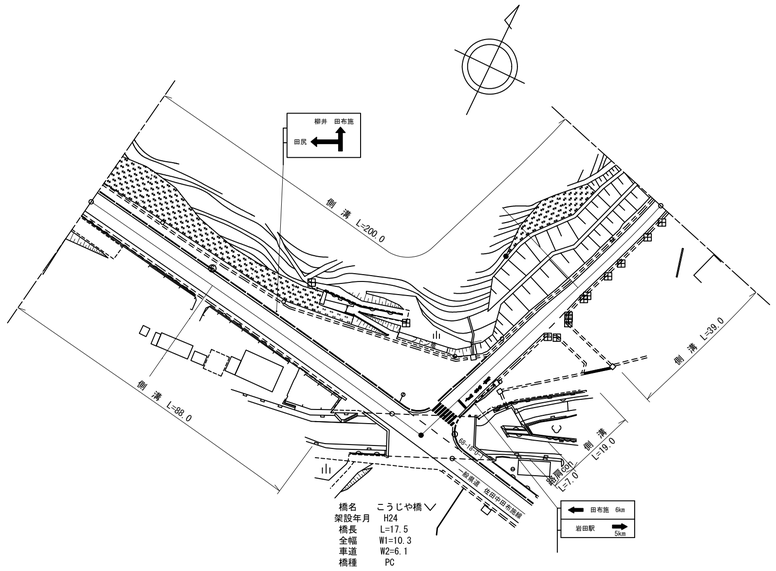

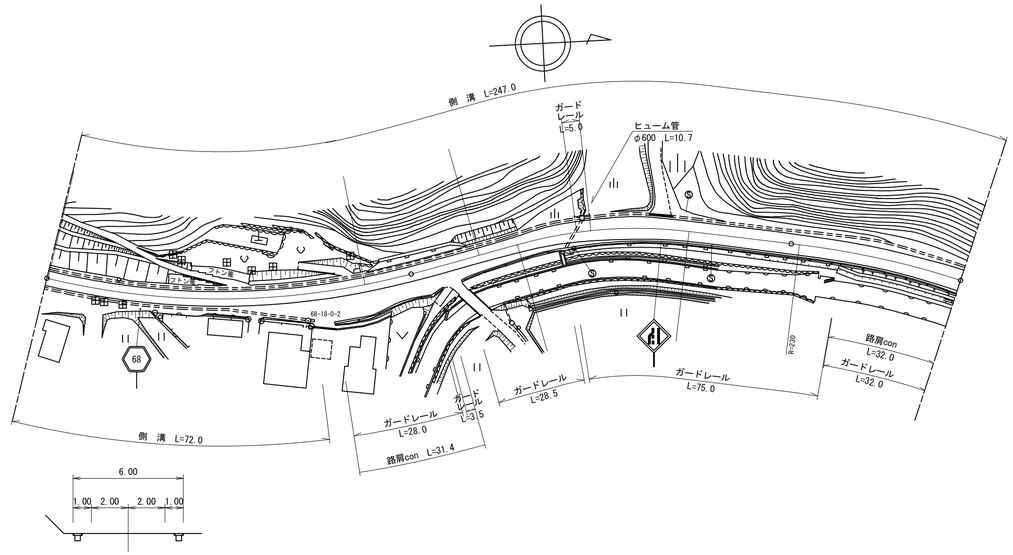

道路台帳修正履歴

カルテ番号	修正内容	調整年月日	業者名
	転記	2008.03.25	ヤマコン
2015-05-016	現道拡幅	2016.03.31	ヤマコン

区間番号: 1 (100.0) 2 (200.0) 3 (300.0) 4 5 6 7 8 9 10 11 12 13 14 15 16 17 18 19 20 21 22 23 24 25 26 27 28 29 30 31 32 33 34 35 36 (452.0) (500.0)

区間番号	点間距離	全幅員	車道	歩道 左側	歩道 右側	路肩 左側	路肩 右側	中央分離帯	側溝 左側	側溝 右側
1		10.5	6.0	2.5		0.5	1.5		(0.0)	(0.0)
2	40.0	10.8	6.0	2.8		0.5	1.5		(0.5)	(0.5)
3	20.0	11.8	6.0	3.8		0.5	1.5		(0.5)	(0.5)
4	28.0	20.6 20.1	6.0	12.6		0.5	1.5 1.0		(0.5) 0.0	(0.5) 0.0
5	6.0	22.4	6.0	14.9		0.5	1.0		(0.5)	
6	6.0	15.7	6.0	8.2		0.5	1.0		(0.5) 0.0	
7	10.0	7.5 13.9	6.0 6.2	0.0	0.0 6.7	0.5	1.0 0.5		0.6	
8	7.5	19.6	6.2	5.7	6.7	0.5	0.5		0.0 (0.5)	
9	2.5	19.6	6.2	5.7	6.7	0.5	0.5		0.0 (0.5)	
10	5.0	23.9 22.4	5.9	15.0	1.5 0.0	0.5	1.0		(0.5)	
11	6.0	11.0	5.6	5.3		0.5	0.5		(0.5)	
12	3.0	10.0	5.6	3.4		0.5	1.0		(0.5)	
13	4.0	10.5 7.5	5.5	0.0		1.0	1.0		(0.5)	
14	15.0	7.5	5.5			1.0	1.0		(0.5)	(0.5) 0.0
15	4.0	7.3	5.3			1.0	1.0		0.0 (0.5)	0.0 (0.5)
16	4.0	6.9	4.9			1.0	1.0		(0.5)	(0.5)
17	6.0	6.0	4.0			1.0	1.0		(0.5)	(0.5)
18	33.0	6.0	4.0			1.0	1.0		(0.5)	(0.5)
19	49.0	6.0	4.0			1.0	1.0		(0.5)	(0.5)
20	23.0	10.7	4.0			1.0	5.7		(0.5)	(0.5) 0.0
21	5.0	11.6	4.0			1.0	6.6		(0.5)	
22	10.0	11.6	4.0			1.0	6.6		(0.5)	(0.5)
23	9.0	9.6	4.0			1.0	4.6		(0.5)	(0.5)
24	4.0	9.5	4.0			1.0	4.5		(0.5)	(0.5)
25	4.0 3.0	9.8 8.6	4.0 4.0			1.0 1.0	4.8 3.6		(0.5)	(0.5)
26	7.0	7.7	4.0			1.0	2.7		(0.5)	
27	5.0	7.3	4.0			1.0	2.3		(0.5)	(0.5)
28	11.0	7.0	4.3			1.0	1.7		(0.5)	(0.5)
29	6.0	7.2	4.9			1.0	1.3		(0.5)	(0.5)
30	12.0	7.5	5.5			1.0	1.0		(0.5)	(0.5)
31	29.0	7.0	5.5			1.0	0.5		(0.5)	(0.5)
32	23.0	7.0	5.5			1.0	0.5		(0.5)	(0.5)
33	21.0	7.8	5.5			1.8	0.5		(0.5)	(0.5)
34	7.0	8.1	5.5			2.1	0.5		(0.5)	(0.5)
35	7.0	7.9	5.5			1.9	0.5		(0.5)	(0.5)
36	17.0	7.8	5.8	0.0	0.0	1.25	0.75		(0.5)	(0.5)

その他

主要工作物: 04431

路面種別: AS (1 → 36)

舗装区間番号: 1 (100.0) 2 (10.0) 3 (7.5) 4 (82.5) 5 (100.0) 6 (100.0) 7 (52.0)

路線名	主要地方道 光日積線
図面名	206805018-00
作成年月日	2016年3月31日
縮尺	1/1000 図面番号 18-00
事務所名	周南土木建築事務所