標題	路線コード 069	図面コード 15-0	路線名 主要地方道徳山本郷線	県名 山口県	地名 岩国市美川町四馬神	図面番号 14

① 現道 2 現道(分離) 3 旧道 4 新道 5 専用自歩道

平面図 縮尺千分の一

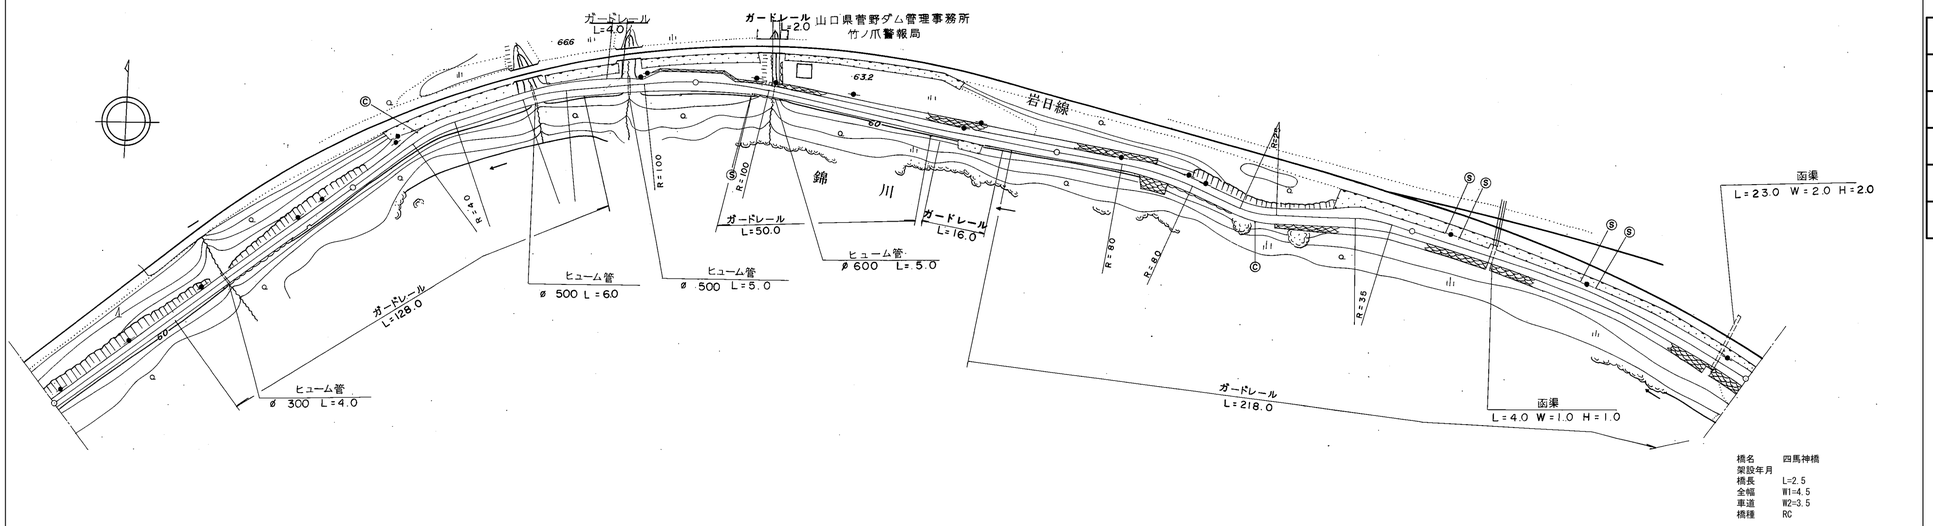

区間番号	1	2	3	4	5	6	7	8	9	10	11	12	13	14	15	16	17
点間距離	100.0	17.0	9.0	60.0	4.0	10.0	7.0	4.0	89.0	13.0	7.0	7.0	58.0	15.0	90.0	2.5	7.5
全幅員	3.0	3.0	4.0	3.5	5.0	5.0	5.0	3.0	3.0	3.0	3.5	4.0	5.0	4.0	4.5	4.5	4.5
全幅員内訳 車道	2.0	2.0	2.0	2.0	2.0	2.0	2.0	2.0	2.0	2.0	2.5	3.0	3.0	3.0	3.5	3.5	3.5
歩道 左側																	
歩道 右側																	
路肩 左側	0.5	0.5	1.0	1.0	2.5	2.5	2.5	0.5	0.5	0.5	0.5	0.5	1.0	0.5	0.5	0.5	0.5
路肩 右側	0.5	0.5	1.0	0.5	0.5	0.5	0.5	0.5	0.5	0.5	0.5	0.5	1.0	0.5	0.5	0.5	0.5
中央分離帯																	
側溝 左側																	
側溝 右側																	
その他																	
主要工作物																2269	
路面種別	as																as
舗装区間番号	1 100.0	2 100.0				3 100.0				4 100.0				5 90.0		6 2.5	7 7.5

道路台帳修正履歴

カルテ番号	修正内容	調整年月日	業者名
	転記	2002.3.31	錦測量
2009-02-195	橋梁諸元変更	2010.3.31	錦測量

路線名	主要地方道 徳山本郷線		
図面名	206902015-00		
作成年月日	2009年3月31日		
縮尺	1/1000	図面番号	14
事務所名	岩国土木建築事務所		