標題	路線コード 069	図面コード 17-0	路線名 主要地方道徳山本郷線	県名 山口県	地名 岩国市美川町四馬神	図面番号 16

① 現道 2 現道(分離) 3 旧道 4 新道 5 専用自歩道

平面図 縮尺千分の一

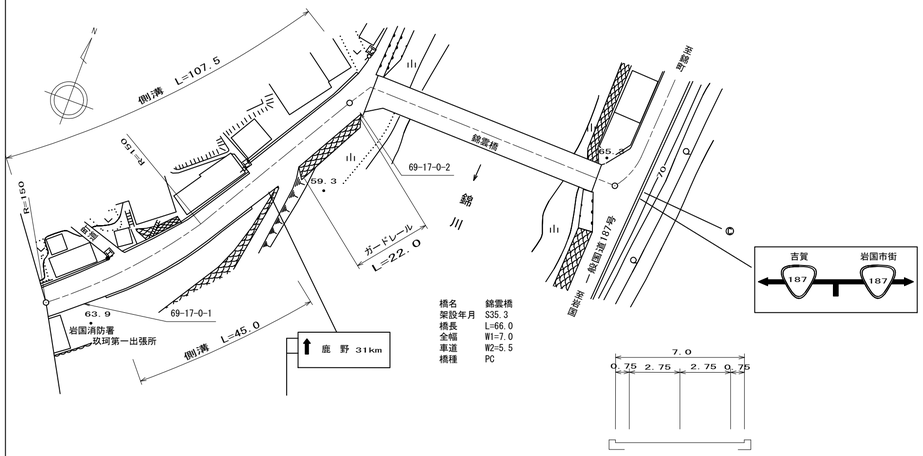

道路台帳修正履歴

カルテ番号	修正内容	調整年月日	業者名
	転記	2007.3.31	錦測量
2008-02-55	標識変更	2009.3.31	錦測量
2009-02-196	橋梁諸元変更	2010.3.31	錦測量

区間番号	1	2	3	4	5	6	7	8	9	10	11	12
点間距離		16.0	9.0	22.0	14.0	6.0	5.0	7.0	21.0	1.0	7.0	66.0	5.0
全幅員	8.0	9.0 / 9.5	9.5 / 10.0	10.0 / 9.5	9.5 / 9.0	8.0	9.0	7.5	7.98 / 8.0		7.0	7.0 / 24.0
全幅員内訳 車道	5.5	5.5	5.5	5.5	5.5	5.5	5.5	5.5	5.5 / 5.5		5.5	5.5 / 5.5
歩道 左側												
歩道 右側												
路肩 左側	1.75	2.75	2.75 / 2.25	2.25 / 2.75	2.75	1.75	2.75	1.25	1.73 / 1.75		0.75	0.75 / 9.25
路肩 右側	0.75	0.75 / 1.25	1.25	1.25	1.25 / 0.75	0.75	0.75	0.75	0.75 / 0.75		0.75	0.75 / 9.25
中央分離帯												
側溝 左側	0.5	0.5	0.5 / (0.5)	(0.5) / 0.5	0.5	0.5	0.5	0.5	0.5 / 0.5	0.5 / 0.0		
側溝 右側		0.0 / (0.5)	(0.5)	(0.5)	(0.5) / 0.0							
その他												
主要工作物											2270	
路面種別	as											as
舗装区間番号	1 100.0								2 8.0		3 66.0	4 5.0

路線名	主要地方道 徳山本郷線
図面名	206902017-00
作成年月日	2009年3月31日
縮尺	1/1000 図面番号 16
事務所名	岩国土木建築事務所