標題	路線コード 101	図面コード 2-0	路線名 一般県道嵩山久賀港線	県名 山口県	地名 大島郡周防大島町大字久賀・大字西安下庄	図面番号 2

① 現道 2 現道(分離) 3 旧道 4 新道 5 専用自歩道

平面図 縮尺千分の一

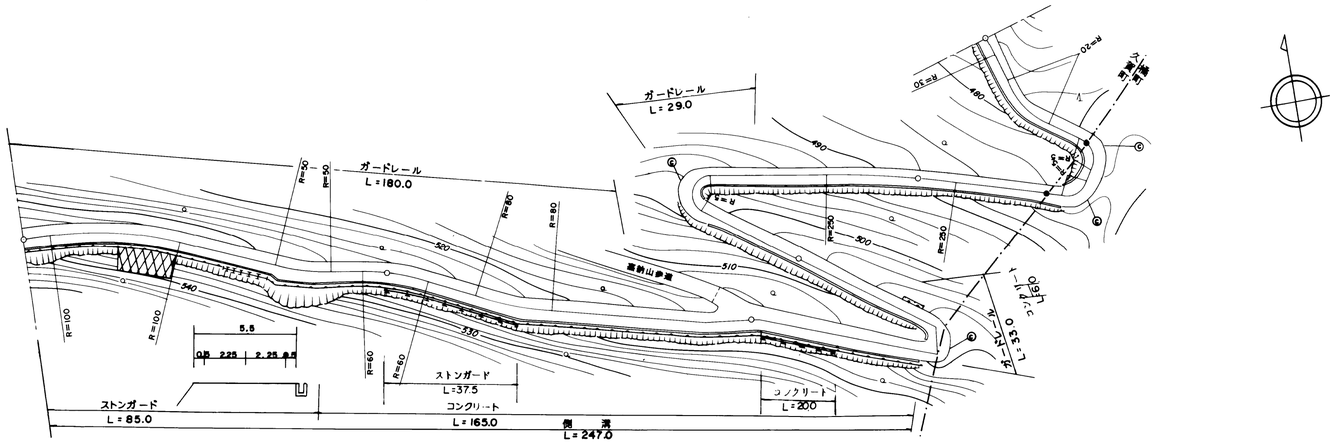

道路台帳修正履歴

カルテ番号	修正内容	調整年月日	業者名
	転記	2005.3.31	エムエスシー

区間番号	1	2	3	4	5	6	7	8	9	10	11	12	13	14	15	16	17	18	19	20
点間距離		60.5 / 2.0	28.5	86.0	14.0		47.0	6.0	5.0	5.0	37.0	26.0	5.5	16.5	52.0	35.0	3.5	6.5	14.0	5.5
全幅員	5.5	5.5 / 5.5	5.5	5.5	6.5		5.9	6.9	5.5	4.5	4.5	4.5	5.9	4.5	4.5	4.7	4.7	5.5	5.3	4.5
全幅員内訳 車道	4.5	4.5 / 4.5	4.5	4.5	4.5		4.5	4.5	4.0	3.5	3.5	3.5	3.5	3.5	3.5	3.5	3.5	3.5	3.5	3.5
歩道 左側																				
歩道 右側																				
路肩 左側	0.5	0.5 / 0.5	0.5	0.5	1.5		0.9	0.5	0.5	0.5	0.5	0.5	1.9	0.5	0.5	0.7	0.7	0.5	0.5	0.5
路肩 右側	0.5	0.5 / 0.0	0.5	0.5	0.5		0.5	1.9	1.0	0.5	0.5	0.5	0.5	0.5	0.5	0.5	0.5	1.5	1.3	0.5	0.5
中央分離帯																				
側溝 左側																				
側溝 右側	0.5	0.5 / 0.5	0.5	0.5	0.5		0.5 / 0.0													
その他																				
主要工作物																				
路面種別	Co																			Co
舗装区間番号	1 100.0		2 100.0			3 100.0				4 100.0					5 35.0	6 65.0				

路線名	一般県道嵩山久賀港線		
図面名	310101002-00		
作成年月日	2009年3月31日		
縮尺	1/1000	図面番号	02-00
事務所名	柳井土木建築事務所（大島分室）		