標題	路線コード 103	図面コード 6-0	路線名 一般県道大島橘線	県名 山口県	地名 大島郡周防大島町大字東屋代	図面番号 6

平面図 縮尺千分の一

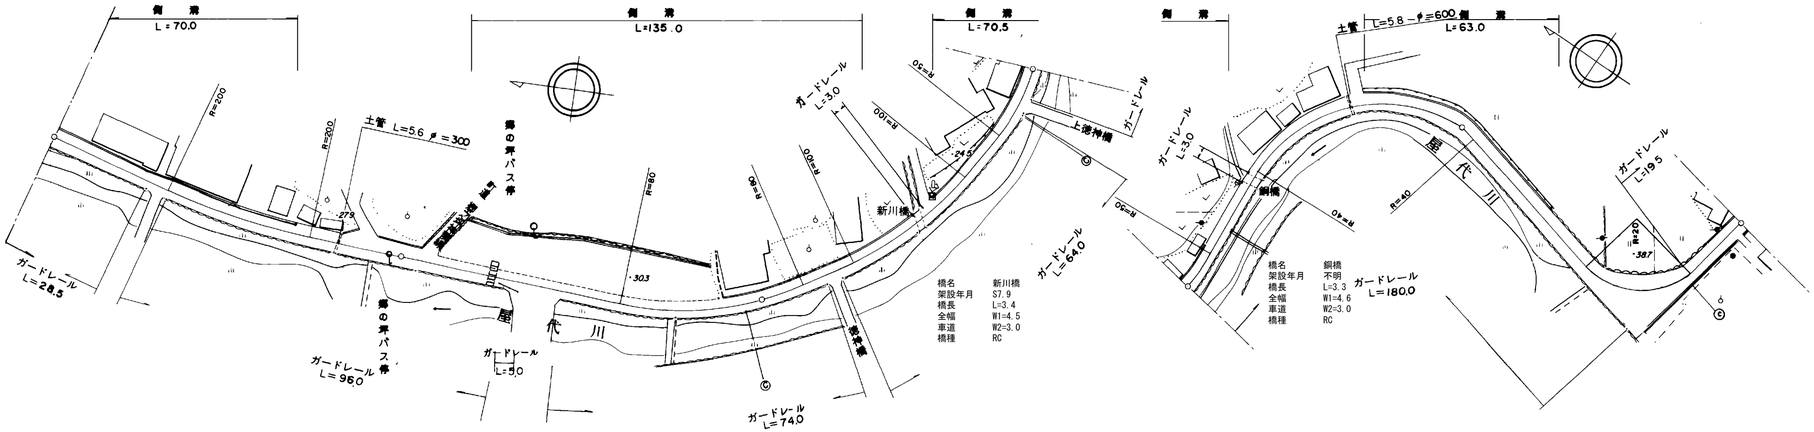

区間番号	1	2	3	4	5	6	7	8	9	10	11	12	13	14	15	16	17	18	19	20	21	22	23	24	25	26	27
点間距離	30.0	40.0	12.4	10.6	7.0	10.0	6.0	12.0	21.0	38.0	3.0	10.0	10.0	35.0	3.4	51.6	19.0	14.0	3.3	13.7	21.0	29.0	34.0	17.0	15.0	15.0	19.0
全幅員	5.2	5.2	5.2	6.2	7.1	6.6	6.7	15.3	14.2	15.8	13.1	5.5	5.3	5.1	5.1	4.5	5.2	4.6	4.6	4.6	5.0	5.7	6.7	6.5	6.7	17.0	5.0	5.0
全幅員内訳 車道	3.5	3.5	3.5	3.5	3.5	3.5	3.5	3.5	3.5	3.5	2.5	3.5	3.5	3.5	3.0	3.0	3.5	3.0	3.0	3.0	3.5	4.0	4.0	4.0	4.0	4.0	4.0	4.0
歩道 左側																												
歩道 右側																												
路肩 左側	1.1	1.1	1.1	2.2	3.1	2.6	2.7	11.3	10.2	11.8	9.1	1.5	1.3	1.1	1.05	0.55	1.1	1.1	0.8	0.8	1.0	1.1	1.1	1.1	0.5	0.5	0.5	0.5
路肩 右側	0.6	0.6	0.6	0.5	0.5	0.5	0.5	0.5	0.5	0.5	0.5	0.5	0.5	0.5	1.05	0.55	0.6	0.5	0.8	0.8	0.5	0.6	1.6	1.4	2.2	12.5	0.5	0.5
中央分離帯																												
側溝 左側	(0.6)	(0.6)	(0.6) 0.0			0.0 (0.6)	(0.6)	(0.6)	(0.6)	(0.6)	(0.6)	(0.6)	(0.6)	(0.6)	(0.6) 0.0 0.0 (0.6)		(0.6)	(0.6) 0.0				0.0 (0.6)	(0.6)	(0.6) 0.0				
側溝 右側																												
その他																												
主要工作物															11100				11110									
路面種別	as																											as
舗装区間番号	1 100.0		2 100.0								3 45.0				4 3.4	5 51.6		6 33.0	7 3.3		8 63.7		9 100.0					

① 現道 2 現道(分離) 3 旧道 4 新道 5 専用自歩道

道路台帳修正履歴

カルテ番号	修正内容	調整年月日	業者名
	転記	2005.3.31	エムエスシー
2009-01-097	橋梁諸元変更	2010.3.31	エムエスシー

路線名	一般県道大島橘線
図面名	310301006-00
作成年月日	2009年3月31日
縮尺	1/1000
図面番号	06-00
事務所名	柳井土木建築事務所（大島分室）