標題	路線コード 103	図面コード 24-0	路線名 一般県道大島橘線	県名 山口県	地名 大島郡周防大島町大字西安下庄	図面番号 24

① 現道 2 現道(分離) 3 旧道 4 新道 5 専用自歩道

平面図 縮尺千分の一

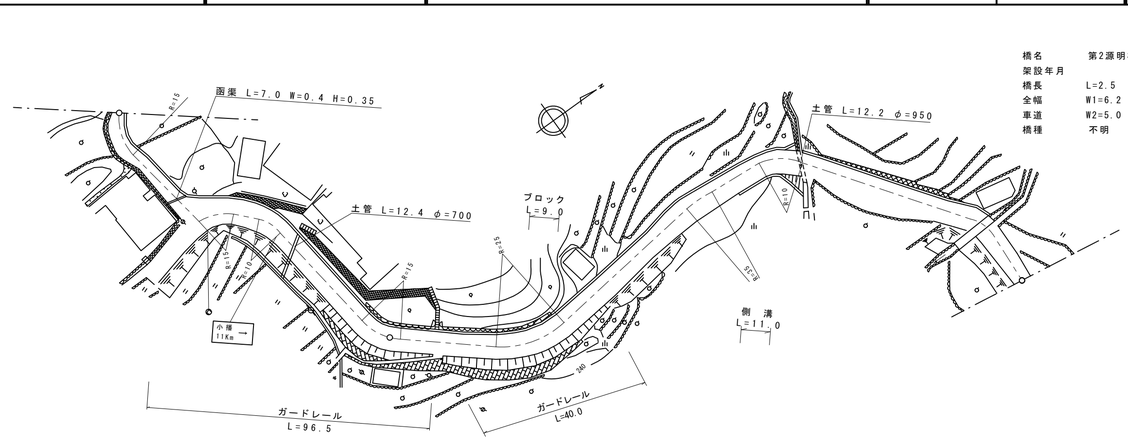

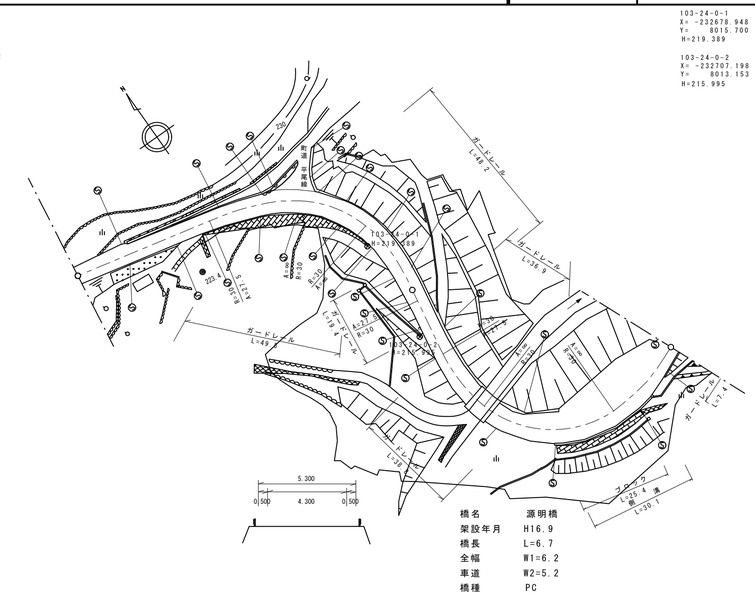

道路台帳修正履歴

カルテ番号	修正内容	調整年月日	業者名
	転記	2005.3.31	エムエスシー
2012-01-003	バイパス設置	2013.3.29	エムエスシー
2014-01-035	標識内容変更	2014.3.31	エムエスシー
2015-01-065	供用開始	2015.3.31	エムエスシー
2017-01-024	ガードレール設置	2018.3.30	エムエスシー
2018-01-028	橋梁諸元追加	2019.3.29	エムエスシー

区間番号	1	2	3	4	5	6	7	8	9	10	11	12	13	14	15	16	17	18	19	20	21	22	23	24	25	26	27	28	29	30	31	32	33
点間距離		8.0	7.0	13.5	5.0	18.5	8.0	40.0	14.0	27.5	42.5	12.0	4.0	10.5	11.0	4.5	4.0	4.5	18.0	16.0	12.3 2.5	16.7	12.5 5.5		12.8	35.0	37.2	34.8	6.7	8.3	10.0	26.5	13.7
全幅員	2.8	5.9	4.0	4.5	9.0	7.2	6.1	6.5	6.0	7.0	6.0	7.5 7.0	6.6	6.8	6.3 6.0	6.0		8.5	7.5	6.2 6.2		5.5	6.0 5.0		5.5 5.0	6.3	5.0	6.2	6.2	6.3	8.7 8.6	14.0 13.4	6.5
全幅員内訳 車道	1.5	2.0	2.5	3.0	5.0	5.0	5.0	5.0	5.0	5.0	5.0	5.0 5.0	5.0	5.0	5.0 5.0	5.0		5.0	5.0	5.0 5.0		4.5	5.0 4.4		4.5 4.0	5.3	4.0	5.2	5.2	5.3	6.0	5.2 4.9	4.3
歩道 左側																																	
歩道 右側																																	
路肩 左側	0.5	0.5	0.5	0.5	3.5	1.7	0.5	0.5	0.5	0.5	0.5	0.5 0.5	0.5	0.5	0.5 0.5	0.5		0.5	0.5	0.5 0.5		0.5	0.5 0.5		0.5	0.5	0.5	0.5	0.5	0.5	2.2 1.8	8.0	1.7
路肩 右側	0.8	3.4	1.0	1.0	0.5	0.5	0.6	1.0	0.5	1.5	0.5	2.0 1.5	1.1	1.3	0.8 0.5	0.5		3.0	2.0	0.7 0.7		0.5	0.5 0.5		0.5	0.5	0.5	0.5	0.5	0.5	0.5 0.8	0.8 0.5	0.5
中央分離帯																																	
側溝 左側	0.6	0.6	0.6	0.6	0.6	0.6	0.6	0.6	0.6	0.6	0.6	0.6 0.6	0.6	0.6	0.6 0.6 0.6 0.6 0.6	0.6		0.6	0.6	0.6 0.0													
側溝 右側													0.0 0.6	0.6 0.0																	0.0 (0.5)	(0.5) 0.0	
その他																																	
主要工作物																					1780								11230				
路面種別	Co			Co/as																			as/AS										AS
舗装区間番号	1 33.5			2 66.5				3 100.0						4 80.8							5 2.5	6 16.7				7 100.0			8 34.8	9 6.7		10 58.5	

路線名	一般県道大島橘線
図面名	310301024-00
作成年月日	2019年3月29日
縮尺	1/1000 図面番号 24-00
事務所名	柳井土木建築事務所（大島分室）