標題	路線コード 104	図面コード 4-0	路線名 一般県道飯山公園線	県名 山口県	地名 大島郡周防大島町大字西三蒲	図面番号 4

① 現道 2 現道(分離) 3 旧道 4 新道 5 専用自歩道

平面図 縮尺千分の一

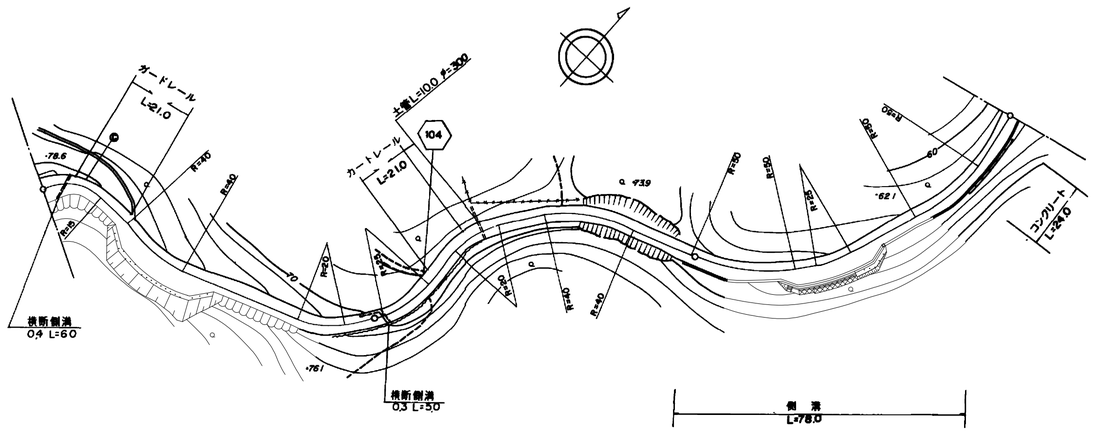

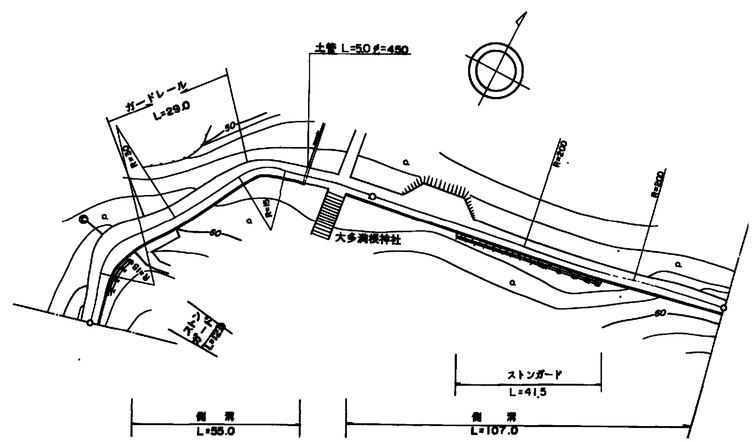

道路台帳修正履歴

カルテ番号	修正内容	調整年月日	業者名
	転記	2005.3.31	エムエスシー
2022-01-021	待避所設置	2023.3.31	エムエスシー

区間番号: 1, 2, 3, 4, 5, 6, 7, 8, 9, 10, 11, 12, 13, 14, 15, 16, 17, 18, 19, 20, 21, 22, 23, 24, 25, 26, 27, 28, 29, 30, 31, 32, 33, 34, 35, 36, 37, 38, 39

点間距離: 10.0, 14.0, 20.0, 31.0, 13.0, 37.0, 60.0, 3.0, 10.0, 13.0, 2.0, 2.0, 2.0, 12.0, 2.0, 2.0, 2.0, 24.0, 25.0, 22.0, 4.0, 9.0, 32.0, 14.0, 12.0, 7.0, 7.0, 5.0, 11.0, 5.0, 72.0

区間番号	全幅員	車道	歩道 左側	歩道 右側	路肩 左側	路肩 右側	中央分離帯	側溝 左側	側溝 右側	その他	主要工作物	路面種別	舗装区間番号
1	5.6	3.0			0.5	2.1						as	1 100.0
2	4.0	3.0			0.5	0.5							
3	4.0	3.0			0.5	0.5							
4	7.0	5.0			1.2	0.5							
5	7.0	5.0			1.0	0.5							
6	7.0	5.0			0.8	0.5							
7	4.0	3.0			0.5	0.5							
8	4.0	3.0			0.5	0.5							
9	4.0	3.0			0.5	0.5							
10	4.0	3.0			0.5	0.5							
11	4.0	3.0			0.5	0.5							
12	4.0	3.0			0.5	0.5							
13	4.0	3.0			0.5	0.5							
14	4.0	3.0			0.5	0.5							2 100.0
15	4.0	3.0			0.5	0.5							
16	4.0	3.0			0.5	0.5		0.6	0.6				
17	4.0	3.0			0.5	0.5							
18	4.5	3.5			0.5	0.5		0.6					
19	5.5	4.5			0.8	0.5		0.6	0.6				
20	5.5	4.5			0.8	0.5		0.6	0.6				
21	5.5	4.5			0.8	0.5		0.6	0.6				
22	5.5	4.5			0.8	0.5		0.6	0.6				
23	6.0	5.0			0.8	0.5		0.6	0.6				3 100.0
24	6.0	5.0			0.8	0.5		0.6	0.6				
25	6.0	5.0			0.8	0.5		0.6	0.6				
26	6.0	5.0			0.8	0.5		0.6	0.6				
27	4.5	3.5			0.5	0.5		0.6	0.0				
28	4.5	3.5			0.5	0.5							
29	8.3	3.5			4.3	0.5		0.0	0.0				
30	8.3	3.5			4.3	0.5		0.0	0.0				
31	5.7	3.5			1.7	0.5		0.6	0.6				4 100.0
32	4.5	3.5			0.5	0.5		0.6	0.6				
33	4.5	3.5			0.5	0.5		0.6	0.0				
34	4.7	3.5			0.7	0.5		0.0	0.2				
35	4.7	3.5			0.7	0.5		0.2	0.2				
36	4.7	3.5			0.7	0.5		0.2	0.2				
37	9.5	3.5			5.5	0.5		0.2	0.2				
38	9.5	3.5			5.5	0.5		0.2	0.2				5 100.0
39	4.5	3.5			0.5	0.5							
	4.5	3.5			0.5	0.5		0.2				as	

路線名	一般県道飯山公園線
図面名	310401004-00
作成年月日	2023年3月31日
縮尺	1/1000
図面番号	04-00
事務所名	柳井土木建築事務所（大島分室）