標題	路線コード 108	図面コード 2-0	路線名 一般県道地家室白木港線	県名 山口県	地名 大島郡周防大島町大字地家室	図面番号 2

① 現道 2 現道(分離) 3 旧道 4 新道 5 専用自歩道

平面図 縮尺千分の一

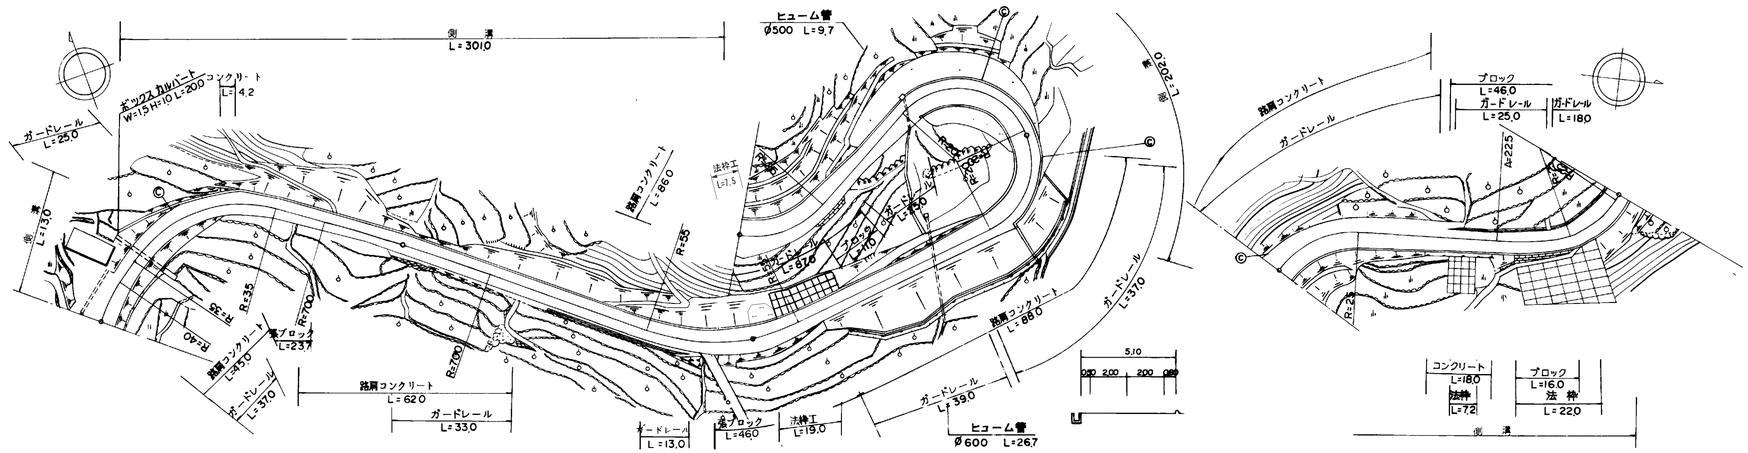

区間番号	点間距離	全幅員	全幅員内訳 車道	歩道 左側	歩道 右側	路肩 左側	路肩 右側	中央分離帯	側溝 左側	側溝 右側	その他	主要工作物	路面種別	舗装区間番号
1		10.0	5.0			4.5	0.5		(0.5)				as	
2	13.0	8.4 6.3	5.0			2.9 0.8	0.5		(0.5) 0.0					
3	24.0	6.3	5.0			0.8	0.5		0.0 0.5					
4	15.0	6.1	4.5			0.5	1.1		0.5					
5	46.0 2.0	5.1	4.0 4.0			0.5 0.5	0.6 0.6		0.5 0.5					1 100.0
6	54.0	5.1	4.0			0.5	0.6		0.5					
7	22.0	5.7	4.5			0.5	0.7		0.5					
8	21.0 3.0	7.0 6.78	4.5 4.5			0.5 0.5	2.0 1.78		0.5 0.5					2 100.0
9	16.0	5.6	4.5			0.5	0.6		0.5					
10	31.0	5.0	4.0			0.5	0.5		0.5					
11	30.0	6.8	4.5			0.5	1.8		0.5					
12	21.0 2.0	6.6 6.5	4.5 4.5			0.5 0.5	1.6 1.1		0.5 0.5	0.0 0.5				3 100.0
13	38.0	6.6	4.5			0.5	1.6		0.5 0.0	0.5				
14	29.0	5.9	4.5			0.9	0.5			0.5				
15	31.0 2.0	10.4 10.05	4.5 4.5			5.4 5.05	0.5 0.5			0.5 0.5				4 100.0
16	20.0	6.6	4.5			1.6	0.5			0.5				
17	19.0	8.6	4.5			3.6	0.5			0.5				
18	7.0	5.2	4.0			0.7	0.5			0.5				5 100.0
19	54.0	6.4	4.5			1.4	0.5			0.5				

道路台帳修正履歴

カルテ番号	修正内容	調整年月日	業者名
	転記	2007.3.31	エムエスシー
2014-01-039	法枠工設置	2014.3.31	エムエスシー

路線名	一般県道地家室白木港線		
図面名	310801002-00		
作成年月日	2009年3月31日		
縮尺	1/1000	図面番号	02-00
事務所名	柳井土木建築事務所（大島分室）		