標題	路線コード 111	図面コード 18-0	路 線 名 一般県道岩国美和線	県 名 山 口 県	地 名 岩国市美和町日宛 大根川	図面番号 17

① 現道 2 現道(分離) 3 旧道 4 新道 5 専用自歩道

平面図 縮尺千分の一

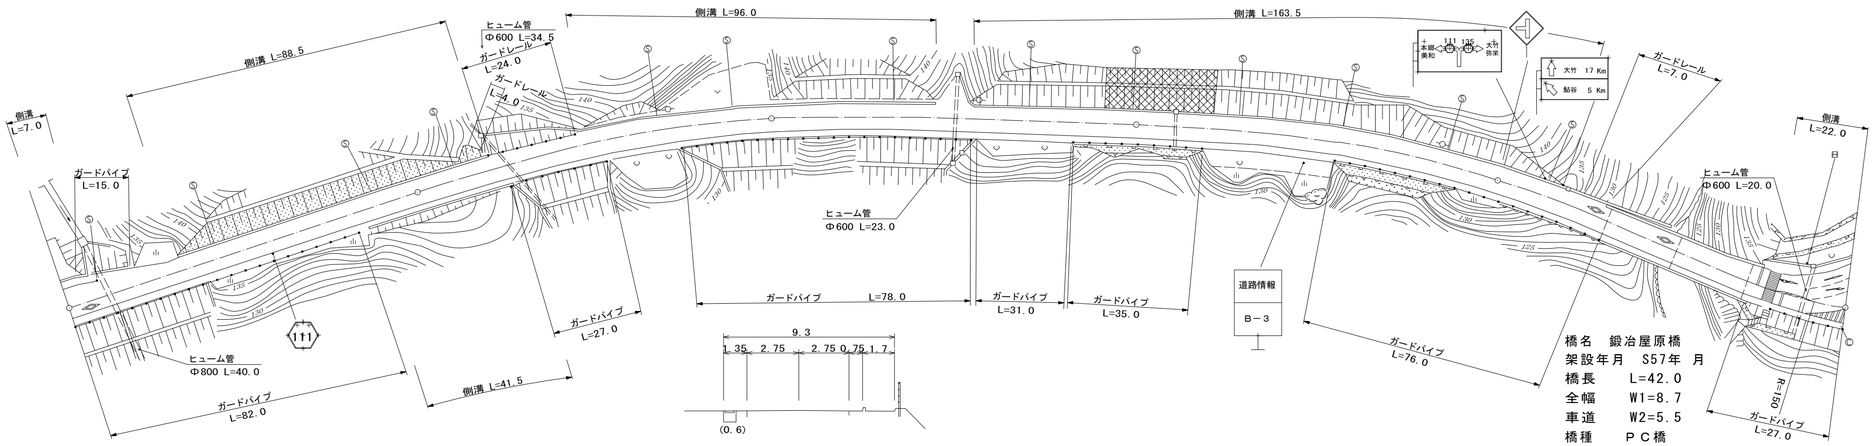

区間番号: 1 2 3 4 5 6 7 8 9 10 11 12 13 14 15 16 17 18 19 20 21

点間距離: 7.0 5.0 12.0 9.0 52.0 15.0 21.5 5.0 22.5 51.0 45.0 10.0 5.0 5.0 35.0 100.0 18.5 12.5 42.0 5.0 22.0

全幅員: 13.35 13.35 12.15 11.35 9.2 8.7 9.3 9.3 9.9 9.9 9.9 9.3 9.3 8.7 8.7 9.3 9.3 8.7 9.3 9.3 9.3 9.3 9.3 9.3 8.7 8.7 8.7 11.2 11.2

全幅員内訳

区間	車道	左側歩道	右側歩道	左側路肩	右側路肩	中央分離帯	左側側溝	右側側溝
1	7.5	2.5	1.7	0.5	1.15		(0.6)	
2	7.5	2.5	1.7	0.5	1.15		(0.6)	
3	7.5	1.9	1.7	0.5	0.75		0.0	
4	6.5	0.0	1.7	2.4	0.75		(0.0)	
5	6.0		1.7	0.75	0.75			
6	5.5		1.7	0.75	0.75			
7	5.5		1.7	1.35	0.75		0.0	0.0
8	5.5		2.3	1.35	0.75		(0.6)	(0.6)
9	5.5		2.3	1.35	0.75		(0.6)	
10	5.5		2.3	1.35	0.75		0.0	(0.6)
11	5.5		1.7	0.75	0.75		(0.6)	
12	5.5		1.7	1.35	0.75		(0.6)	
13	5.5		1.7	0.75	0.75		0.0	
14	5.5		1.7	1.35	0.75		(0.6)	
15	5.5		1.7	1.35	0.75		(0.6)	
16	5.5		1.7	1.35	0.75		(0.6)	
17	5.5		1.7	1.35	0.75		(0.6)	
18	5.5		1.7	1.35	0.75		(0.6)	
19	5.5		1.7	0.75	0.75			
20	5.5	0.0	1.7	0.75	0.75		0.0	
21	5.5	2.5	1.7	0.75	0.75		(0.6)	

その他

主要工作物: 19 2357

路面種別: AS

舗装区間番号: 1 100.0 / 2 100.0 / 3 100.0 / 4 100.0 / 5 31.0 / 6 42.0 / 7 27.0

道路台帳修正履歴

カルテ番号	修正内容	調整年月日	業者名
	転記	2007年3月31日	錦測量
2009-02-375	橋梁諸元変更	2010年3月31日	錦測量
2012-02-057	ラスベク変換	2013年3月31日	錦測量

路線名	一般県道岩国美和線
図面名	311102018-00
作成年月日	2013年3月31日
縮尺	1/1000 図面番号 17
事務所名	岩国土木建築事務所