標題	路線コード 112	図面コード 2-0	路線名 一般県道藤生（停）錦帯橋線	県名 山口県	地名 岩国市藤生	図面番号 2

① 現道 2 現道(分離) 3 旧道 4 新道 5 専用自歩道

平面図

縮尺千分の一

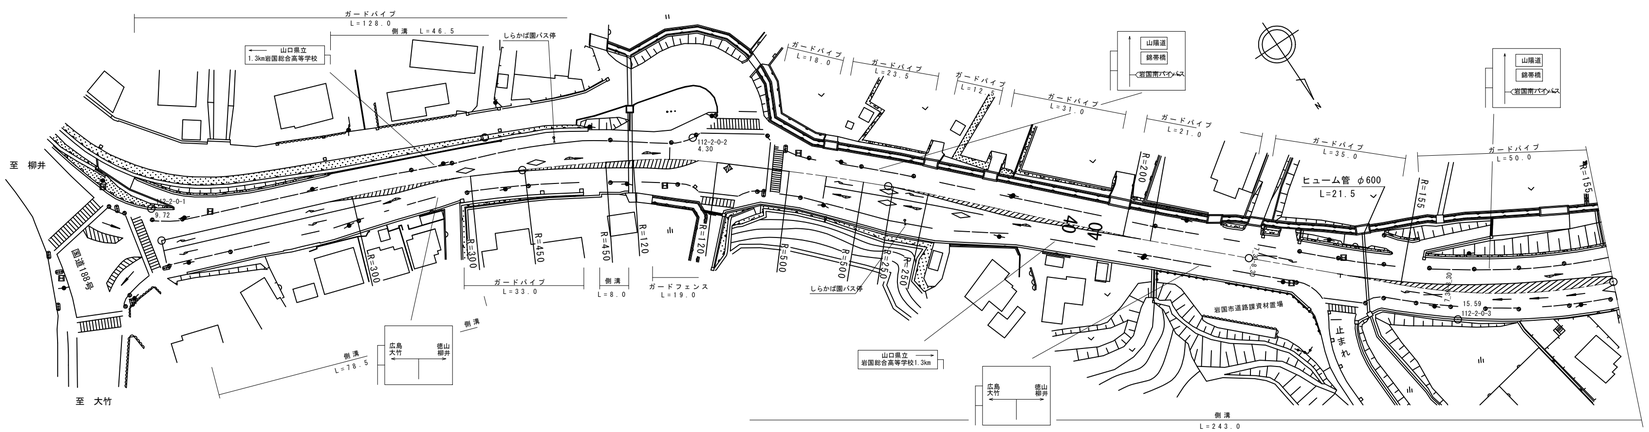

区間番号	点間距離	全幅員	全幅員内訳 車道	歩道 左側	歩道 右側	路肩 左側	路肩 右側	中央分離帯	側溝 左側	側溝 右側	その他	主要工作物	路面種別	舗装区間番号
1	4.5	19.0	11.0	3.0	3.5	1.0	0.5		0.0 (0.5)				AS	1 100.0
2	21.0	18.1	10.5	3.1	3.5	0.5	0.5							
3	5.5 2.0	17.8	10.0	3.3	3.5	0.5	0.5		(0.5)	(0.5) (0.75)				
4	2.0	17.9	10.0	3.1	3.8	0.5	0.5							
5	8.5	17.9	10.0	3.0	3.9	0.5	0.5			(0.75) (0.5)				
6	7.0	17.3	9.5	3.2	3.6	0.5	0.5		0.0 (0.2)					
7	6.5	18.8	9.0	4.7	3.6	0.5	0.5			(0.5)				
8	8.0	18.2	8.5	4.6	3.5	0.5	0.5		(0.2)	(0.5)				
9	4.0	17.5	8.5	4.5	3.5	0.5	0.5		(0.2)	(0.5)				
10	3.0	17.0	8.0	4.5	3.5	0.5	0.5		(0.2)	(0.5)				
11	13.0	16.5	7.5	4.5	3.5	0.5	0.5							
12	6.0	15.7 16.5	7.5	4.5	2.7 3.5	0.5	0.5		(0.2)	(0.5) 0.0				
13	6.0	16.9	8.0	4.4	3.5	0.5	0.5		(0.2)					
14	5.0 2.5	17.2	8.5	4.2	3.5	0.5	0.5		(0.2) 0.0					
15		17.6 17.8	9.0 9.0	4.1 4.0	3.5 3.5	0.8 0.8	0.5 0.5							
16	13.0	18.3	9.5	3.6	3.5	1.2	0.5							2 100.0
17	4.5	17.6	9.5	3.0	3.4	1.2	0.5							
18	5.5 2.5	17.6 17.0	9.5 9.5	3.0 3.0	3.4 3.0	1.2 1.0	0.5 0.5							
19														
20	7.5	17.7	9.5	3.0	3.9	0.8	0.5							
21	21.5	17.7 17.9	9.5	3.0 3.7	3.9 3.5	0.8 0.7	0.5		0.0 (0.5)					
22	20.0	18.0	9.5	3.8	3.5	0.7	0.5			(0.5)				
23	22.0 2.0	20.4 20.4	9.5 9.5	3.8 3.8	3.6 3.6	0.5 0.5	3.0 3.0			(0.5) (0.5)				
24														
25	14.0	20.1	9.0	3.8	3.7	0.5	3.1			(0.5)				
26	22.0	16.9	8.5	3.8	3.6	0.5	0.5			(0.5)				3 100.0
27	11.0	16.4	8.0	3.8	3.6	0.5	0.5			(0.5)				
28	13.5	15.9	7.5	3.8	3.6	0.5	0.5			(0.5)				
29	37.5	14.9	7.0	3.3	3.6	0.5	0.5			(0.5)				
30	13.0	14.6	7.0	3.0	3.6	0.5	0.5			(0.5)				
31														
32	25.0	15.1	7.5	3.0	3.6	0.5	0.5			(0.5)				4 100.0
33	8.5	15.6	8.0	3.0	3.6	0.5	0.5			(0.5)				
34	8.0	16.1	8.5	3.0	3.6	0.5	0.5			(0.5)				
35	5.5	16.6	9.0	3.0	3.6	0.5	0.5			(0.5)				
36	5.0	17.1	9.5	3.0	3.6	0.5	0.5			(0.5)				
	35.0	17.6	10.0	3.0	3.6	0.5	0.5			(0.5)			AS	

道路台帳修正履歴

カルテ番号	修正内容	調整年月日	業者名
	転記	2007.3.31	錦測量
2010-02-035	脱落、新規作成	2011.3.31	錦測量

路線名	一般県道藤生（停）錦帯橋線		
図面名	311202002-00		
作成年月日	2010年 3月31日		
縮尺	1/1000	図面番号	2
事務所名	岩国土木建築事務所		