標題	路線コード 123	図面コード 14-0	路線名 一般県道 柿木山口線	県名 山口県	地名 山口市仁保上郷	図面番号 14

① 現道 2 現道(分離) 3 旧道 4 新道 5 専用自歩道

平面図 縮尺千分の一

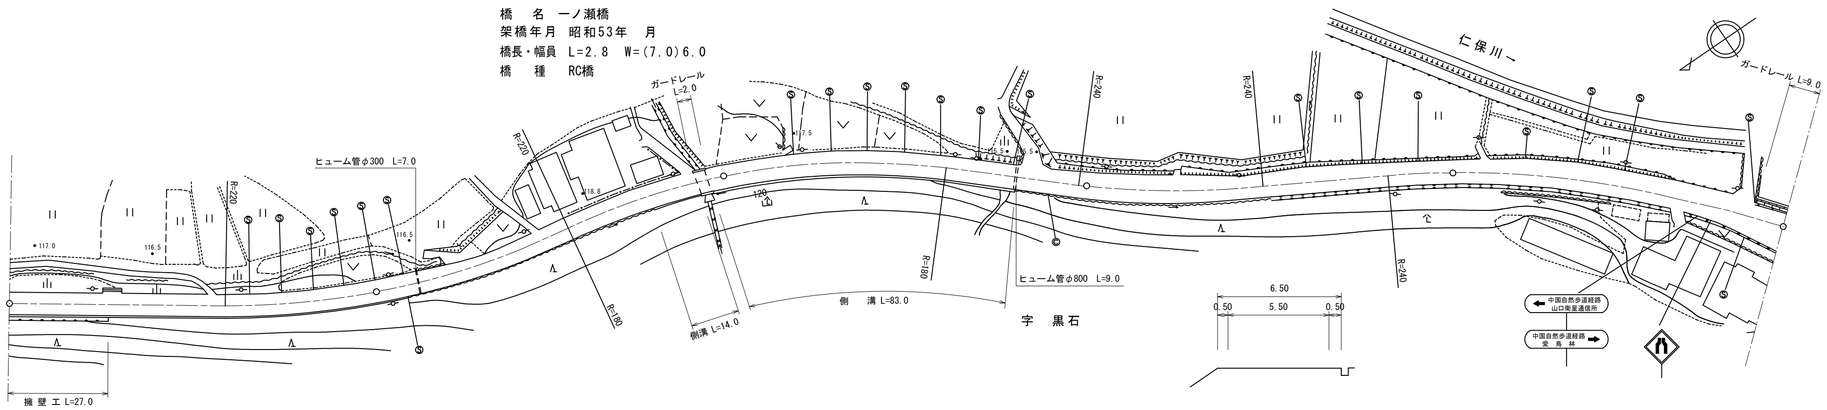

道路台帳修正履歴

カルテ番号	修正内容	調整年月日	業者名
	転記	1996.3.31	山口建設コン
2016-07-043	橋梁名変更	2017.3.31	山口建設コン
2017-07-029	ベクタ変換	2018.3.31	山口建設コン

区間番号: 1 (100.0), 2, 3, 4, 5, 6, 7, 8, 9, 10, 11, 12, 13, 14, 15, 16, 17, 18, 19, 20, 21, 22 (491.0)

区間番号	点間距離	全幅員	車道	歩道 左側	歩道 右側	路肩 左側	路肩 右側	中央分離帯	側溝 左側	側溝 右側	その他	主要工作物	路面種別	舗装区間番号
1	100.0	6.0	5.0			0.5	0.5						as	1 100.0
2	10.0	6.0	5.0			0.5	0.5							2 93.0
3	14.0	5.5	4.5			0.5	0.5							
4	10.0	5.5	4.5			0.5	0.5							
5	13.0	6.0	4.5			1.0	0.5							
6	41.0	6.0	4.5			1.0	0.5							
7	5.0	7.0	5.0			0.75	0.5		0.0 (0.50)			07268		3 2.4
8	2.8	7.0	5.0			0.75	0.5		0.0 (0.50)					4
9	4.2	7.61	5.87			0.5	1.24							
10	12.0	7.05 6.5	5.5			0.5	1.05 0.5		(0.50) 0.6					5 100.0
11	68.0	6.5	5.5			0.5	0.5		0.6 0.0					
12	20.0	7.0	5.5			1.0	0.5							6 100.0
13	25.0	7.5	5.5			1.5	0.5							
14	16.0	6.5	5.5			0.5	0.5							
15	19.0	7.0	5.5			1.0	0.5							
16	20.0	6.5	5.5			0.5	0.5							
17	20.0	6.5	5.5			0.5	0.5							7 91.0
18	10.0	6.5	5.5			0.5	0.5							
19	50.0	7.5	5.5			1.5	0.5							
20	14.0	8.5	5.5			1.0	2.0							
21	8.0	9.0	5.5			0.75	2.75							
22	9.0	10.0	5.5			0.75	3.75							

路線名	一般県道 柿木山口線		
図面名	312307014-00		
作成年月日	2009年3月31日		
縮尺	1/1000	図面番号	14-00
事務所名	防府土木建築事務所（山口支所）		