標題	路線コード 123	図面コード 31-0	路線名 一般県道柿木山口線	県名 山口県	地名 山口市徳地柚木	図面番号 11

① 現道 2 現道(分離) 3 旧道 4 新道 5 専用自歩道

平面図 縮尺千分の一

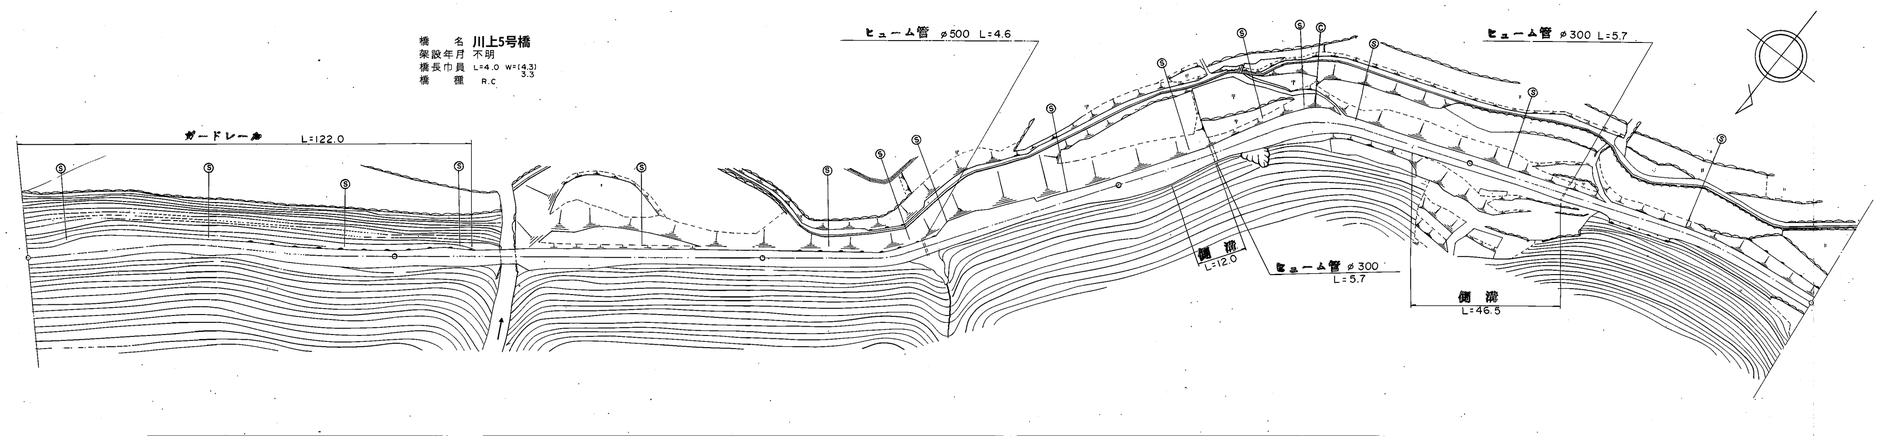

道路台帳修正履歴

カルテ番号	修正内容	調整年月日	業者名
	転記	2000.3.31	三建調査

区間番号: 1 2 

点間距離: 7.0 7.0 5.0 5.0 4.0 4.0 13.0 5.0 5.0 10.0 10.0 10.0 10.0 5.0 4.5 4.5 4.0 4.0 7.0 4.0 4.0 16.0 5.0 5.0 32.0 15.5 15.5 17.0 5.0 8.0 5.0 5.0 6.0 13.0 4.5 4.5 1.0 6.0 7.0 7.0 5.0 6.0 6.0 5.0 6.5 6.5 5.0 3.0 18.5 18.5 13.0 15.0 5.0 5.0 3.0 9.0 8.0 21.0 21.0

全幅員: 4.6 4.3 4.8 6.5 5.9 5.35 4.8 4.2 4.3 3.95 3.6 4.0 4.5 5.0 4.67 4.5 4.85 5.2 4.85 4.5 4.3 4.3 6.0 5.5 5.0 4.5 4.0 4.5 4.15 3.8 4.0 6.8 7.0 6.5 5.9 5.4 4.0 4.5 5.15 5.8 5.85 6.15 6.5 6.0 4.7 4.7 5.6 6.5 6.0 7.5 6.8 5.0 4.5 4.0 3.5 3.8 3.4 3.0 4.5 4.5 4.2 3.7 3.2

全幅員内訳 車道: 3.6 3.3 3.8 5.5 4.9 4.35 3.8 3.2 3.3 2.95 2.6 3.0 3.5 4.0 3.67 3.5 3.85 4.2 3.85 3.5 3.3 3.3 5.0 4.5 4.0 3.5 3.0 3.5 3.15 2.8 3.0 5.8 6.0 5.5 4.9 4.4 3.0 3.5 4.15 4.8 4.85 5.15 5.5 5.0 3.7 3.7 4.6 5.5 6.5 5.0 6.5 5.8 4.0 3.5 3.0 2.5 2.8 2.4 2.0 3.5 3.5 3.2 2.7 2.2

歩道 左側: 0.5 0.5 0.5