標題	路線コード 130	図面コード 11-0	路線名 一般県道本郷周東線	県名 山口県	地名 岩国市美和町阿賀	図面番号 11

① 現道 2 現道(分離) 3 旧道 4 新道 5 専用自歩道

平面図 縮尺千分の一

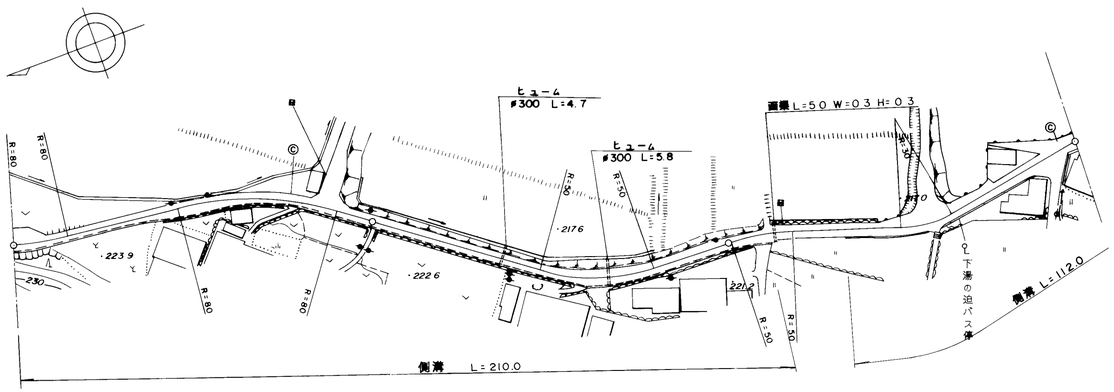
ヒューム
φ300 L=4.7
ヒューム
φ300 L=5.8
暗渠 L=50 W=0.3 H=0.3
R=80
R=60
R=80
R=80
R=80
R=50
R=50
R=50