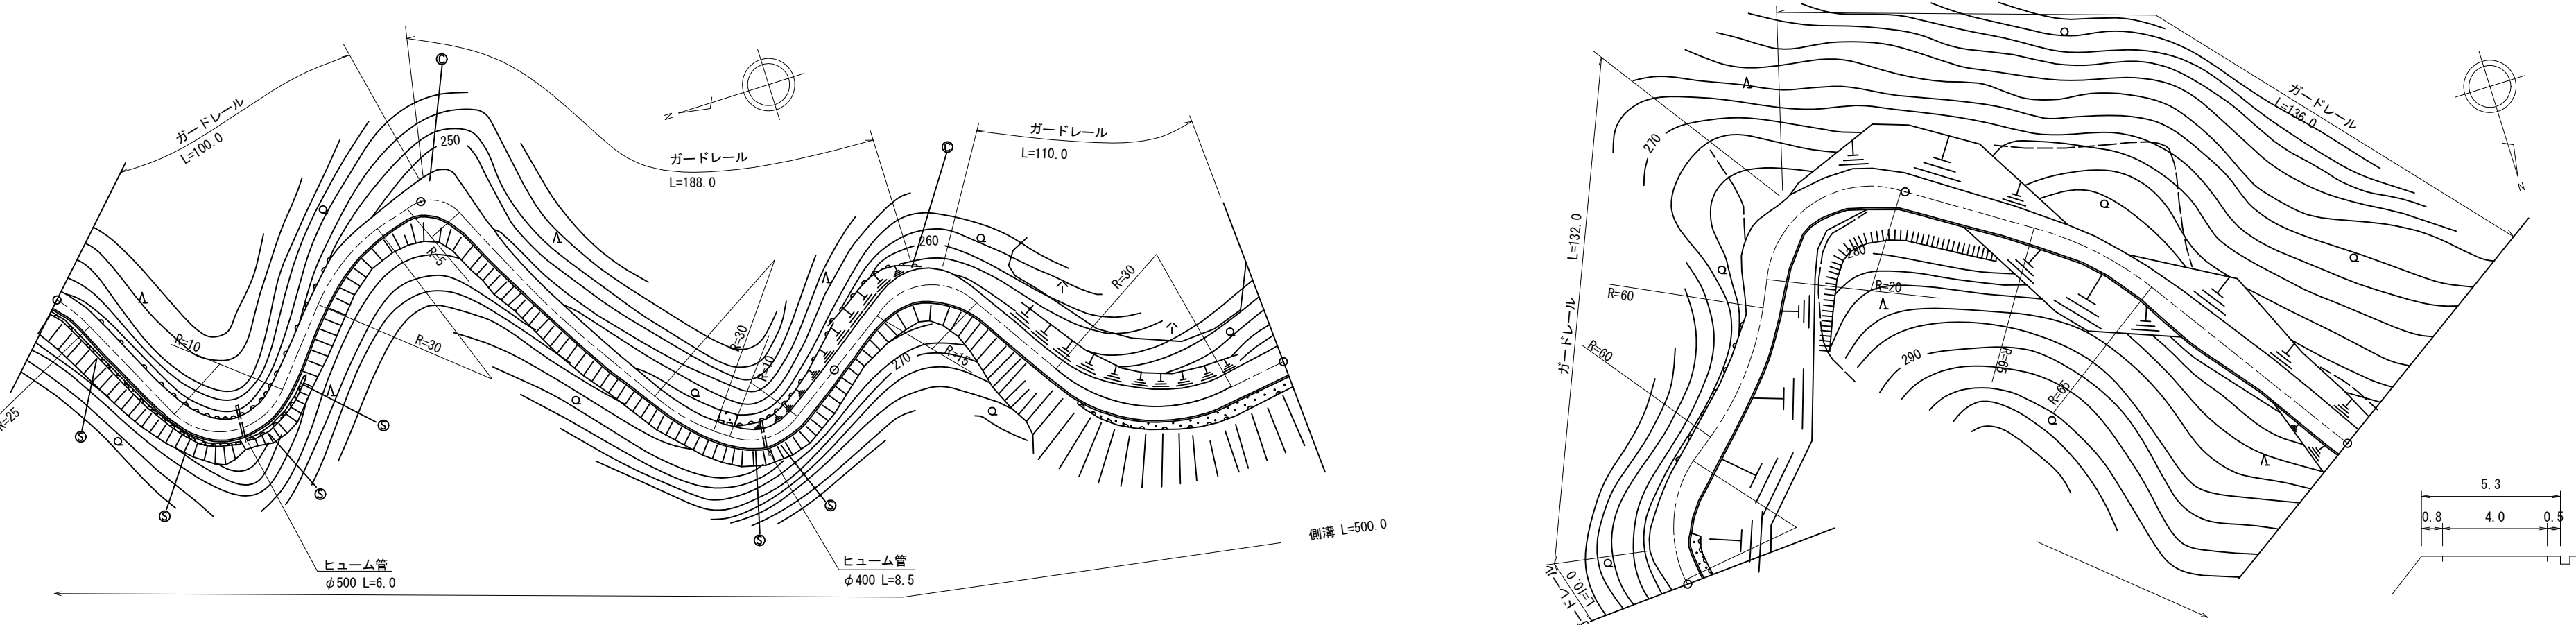


標題		路線コード		131		図面コード		2-0		路 線 名		一般県道 本郷五味線		県 名		山 口 県		地 名		岩国市本郷町本郷		図面番号		2		① 現道 2 現道(分離) 3 旧道 4 新道 5 専用自歩道					
平 面 図 縮尺千分の 一																										道路台帳修正履歴					
		カルテ番号		修正内容		調整年月日		業者名																							
				転記		2007. 3. 31		錦測量																							
		2009-02-77		道路幅員修正		2010. 3. 31		錦測量																							
区 間		番 号		1 2 3 4 5 6 7 8 9 10 11 12 13 14 15 16 17 18 19 20 21 22 23 24 25 26 27 28 29 30 31 32 33 34 35																											
点 間		距 離		31.0 10.0 15.0 24.0 12.0 5.0 3.0 4.0 8.0 5.0 5.0 34.5 25.5 13.0 7.0 13.0 11.0 14.0 16.0 10.0 4.0 5.0 14.0 13.0 8.0 47.0 13.0 10.0 16.0 6.0 34.0 8.0 21.0 18.0 19.0																											
全 幅 員 内 訳		全幅員		4.5 4.5 5.0 4.5 4.5 5.0 5.5 7.42 10.0 5.5 3.0 5.14 4.36 4.97 4.5 4.26 3.5 6.0 4.0 4.0 4.5 5.3 6.0 5.5 6.74 7.5 6.5 9.5 7.0 7.5 7.28 6.0 5.5 7.0 6.0 6.0																											
		車道		3.0 3.0 3.5 3.0 3.0 3.5 4.0 4.21 4.5 4.0 4.14 3.36 3.97 3.5 3.26 2.5 3.0 3.0 3.0 3.5 4.81 5.0 5.0 5.0 5.0 5.0 5.0 5.0 5.0 5.0 5.0 5.0 5.0 5.0 5.0 5.0 5.0 5.0																											
		歩道																													
		路 肩		1.0 1.0 1.0 1.0 1.0 1.0 1.0 1.0 1.0 1.0 1.0 0.5 0.5 0.5 0.5 0.5 1.5 0.																											