標題	路線コード 131	図面コード 17-0	路線名 一般県道 本郷五味線	県名 山口県	地名 岩国市錦町府の谷	図面番号 19

① 現道 2 現道(分離) 3 旧道 4 新道 5 専用自歩道

平面図 縮尺千分の一

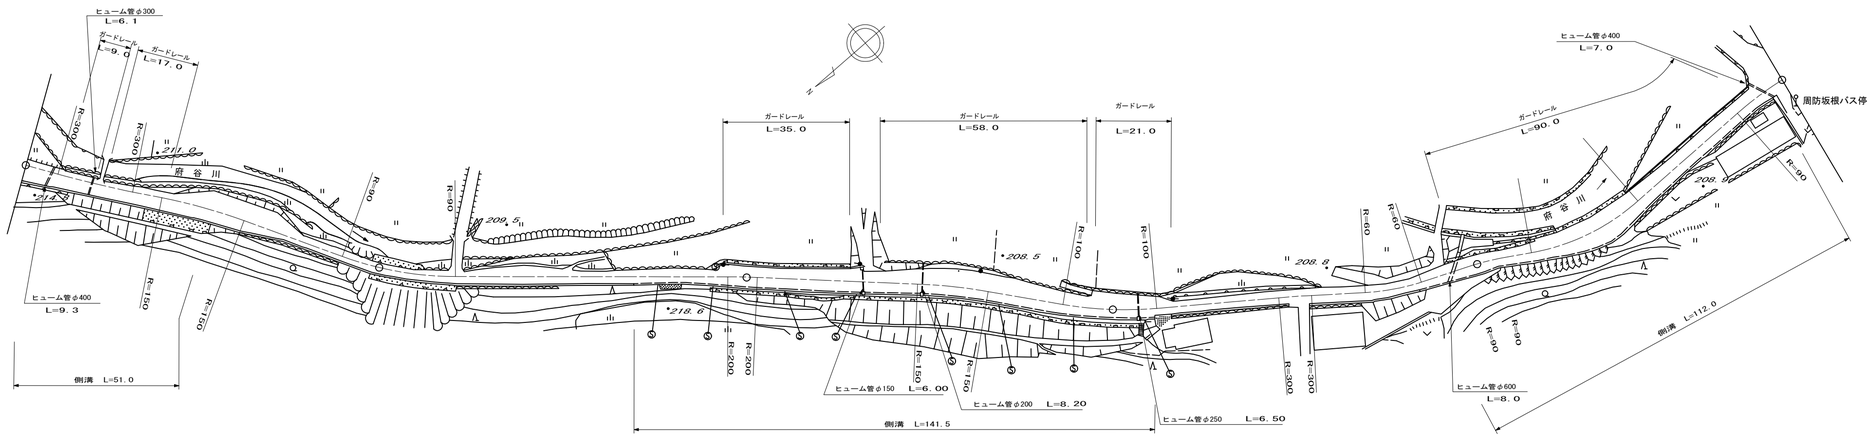

区間番号

区間番号	点間距離	全幅員	全幅員内訳 車道	歩道 左側	歩道 右側	路肩 左側	路肩 右側	中央分離帯	側溝 左側	側溝 右側	その他	主要工作物	路面種別	舗装区間番号
1	11.0	6.0	5.0			0.5	0.5			0.6			as	1 100.0
2	8.0	5.5	4.5			0.5	0.5			0.6				
3	5.0	5.0	4.0			0.5	0.5			0.6				
4	10.0	4.5	3.5			0.5	0.5			0.6				
5	7.0	5.0	4.0			0.5	0.5			0.6				
6	3.0	5.5	4.5			0.5	0.5			0.6				
7	7.0	6.0	5.0			0.5	0.5			0.6				
8	11.0	8.5	5.0			3.0	0.5			0.6				
9	8.0	8.0	5.0			2.5	0.5							
10	4.0	7.0	5.0			1.5	0.5							
11	4.0	6.0	5.0			0.5	0.5							
12	22.0	3.0	2.0			0.5	0.5							
13	2.0	3.46	2.46			0.5	0.5							
14	19.0	3.5	2.5			0.5	0.5							
15	20.5	5.0	3.0			1.5	1.5							
16	15.0	3.5	2.5			0.5	0.5							
17	13.0	3.5	2.5			0.5	0.5			0.0 (0.5)				
18	19.5	4.5	3.0			0.5	1.0			(0.5)				
19	3.0	6.0	4.0			1.0	1.0			(0.5)				
20	8.0	6.2	4.0			1.1	1.1			(0.5)				
21	7.5	6.4	4.0			1.2	1.2			(0.5)				
22	20.5	7.6	4.0			2.2	1.4			(0.5)				
23	3.5	6.6	4.0			1.4	1.2			(0.5)				
24	14.0	7.1	4.0			1.6	1.5			(0.5)				
25	16.0	7.9	4.0			2.4	1.5			(0.5)				
26	15.5	7.3	4.0			1.8	1.5			(0.5)				
27	16.5	5.8	4.0			0.9	0.9			(0.5)				
28	6.5	7.4	3.5			2.5	1.5			(0.5)				
29	11.0	7.2	3.0			2.2	1.5			(0.5)				
30	5.0	6.3	2.5			1.8	1.5			(0.5)				
31	67.0	3.5	3.0			0.5	0.5			0.0 (0.5)				
32	16.0	4.0	3.5			0.5	1.5			(0.5)				2 100.0
33	1.0	4.5	3.5			0.5	1.42			(0.5)				
34	5.0	5.42	3.5			0.5	1.0			(0.5)				
35	14.0	5.0	4.0			0.5	2.5			(0.5)				
36	16.0	7.0	4.5			0.5	4.0			(0.5)				
37	9.0	9.0	5.0			0.5	2.5			(0.5)				3 100.0
38	51.0	8.0	4.5			0.5	4.0			(0.5)				
39	4.0	6.5	5.0			0.5	1.0			(0.5)				4 100.0
		7.2	6.0			0.7	0.5			0.0				5 99.0
		7.2	6.0			0.7								

道路台帳修正履歴

カルテ番号	修正内容	調整年月日	業者名
	転記	2007.3.31	錦測量
2008-02-76	ガードレール設置 標識設置	2009.3.31	錦測量

路線名	一般県道 本郷五味線
図面名	313102017-00
作成年月日	2009年3月31日
縮尺	1/1000 図面番号 19
事務所名	岩国土木建築事務所