標題	路線コード 133	図面コード 15-0	路線名 一般県道 根笠周東線	県名 山口県	地名 岩国市美川町根笠	図面番号 15

① 現道 2 現道(分離) 3 旧道 4 新道 5 専用自歩道

平面図 縮尺千分の一

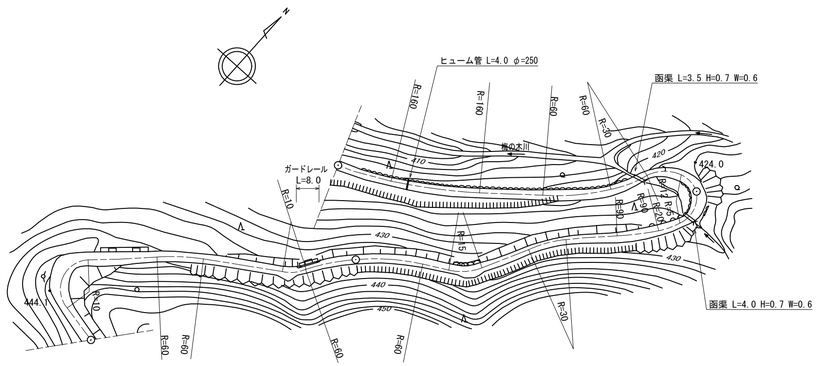

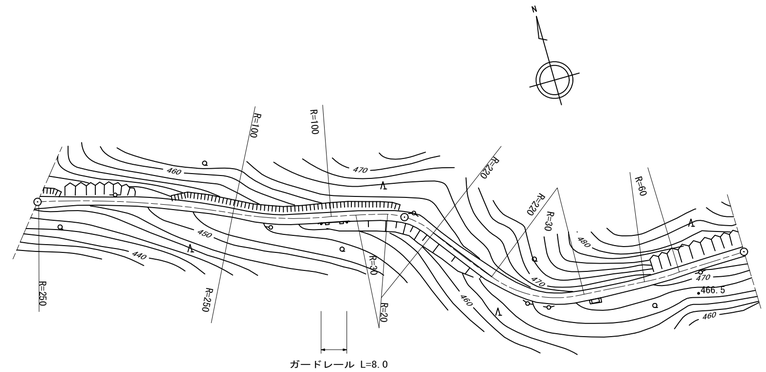

道路台帳修正履歴

カルテ番号	修正内容	調整年月日	業者名
	転記	2003.3.31	錦測量
2018-03-031	平面修正 ベクタ変換	2019.3.29	谷光測量

区間番号	1	2	3	4	5	6	7	8	9	10	11	12	13
点間距離	80.0	20.0	20.0	26.0	54.0	55.0	10.0	13.0	22.0	40.0	60.0	42.0	58.0
全幅員	2.5	2.5	3.9	3.1	2.5	2.6	2.5	3.7	5.5	3.5	2.7	3.0	2.5	2.5
全幅員内訳 車道	1.5	1.5	1.5	1.5	1.5	1.5	1.5	1.5	1.5	1.5	1.5	1.5	1.5	1.5
歩道 左側														
歩道 右側														
路肩 左側	0.5	0.5	1.2	0.8	0.5	0.55	0.5	1.1	2.0	1.0	0.6	0.75	0.5	0.5
路肩 右側	0.5	0.5	1.2	0.8	0.5	0.55	0.5	1.1	2.0	1.0	0.6	0.75	0.5	0.5
中央分離帯														
側溝 左側														
側溝 右側														
その他														
主要工作物														
路面種別	as													as
舗装区間番号	1 100.0		2 100.0			3 100.0				4 100.0		5 100.0		

路線名	一般県道 根笠周東線		
図面名	313302015-00		
作成年月日	2019年3月29日		
縮尺	1/1000	図面番号	15
事務所名	岩国土木建築事務所		