標題	路線コード 133	図面コード 17-0	路 線 名 一般県道 根笠周東線	県 名 山 口 県	地 名 岩国市美川町根笠	図面番号 17

① 現道 2 現道(分離) 3 旧道 4 新道 5 専用自歩道

平 面 図 縮尺千分の一

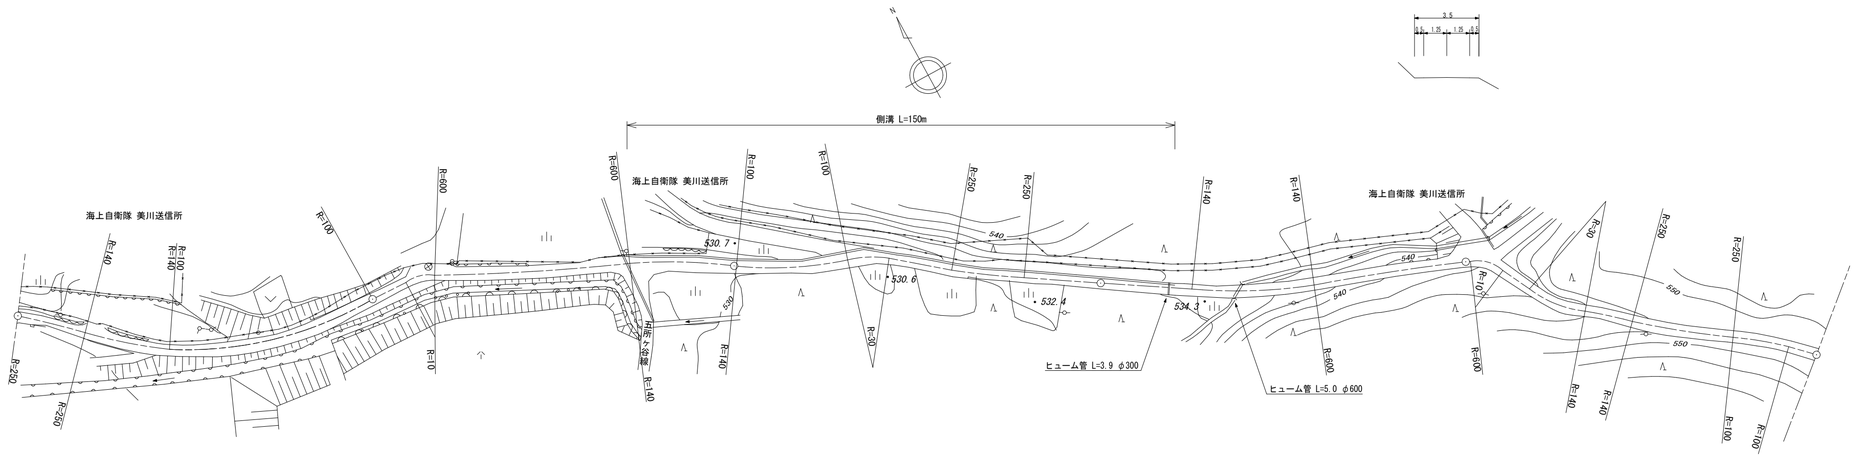

区間番号	1	2	3	4	5	6	7	8	9	10
点間距離	75.0	25.0	70.0	30.0	100.0	20.0	10.0	70.0	30.0	70.0
全幅員	3.5	3.7	3.5	3.5	3.5	3.9 3.7	4.0	3.3	3.6	3.0
全幅員内訳 車道	2.5	2.5	2.5	2.5 2.0	2.0	2.0 2.5	2.5	2.0	2.0	2.0
全幅員内訳 歩道 左側										
全幅員内訳 歩道 右側										
全幅員内訳 路肩 左側	0.5	0.6	0.5	0.5 1.0	1.0	1.2 0.7	0.75	0.65	0.8	0.5
全幅員内訳 路肩 右側	0.5	0.6	0.5	0.5	0.5	0.7 0.5	0.75	0.65	0.8	0.5
全幅員内訳 中央分離帯										
側溝 左側				0.0 (0.5)	(0.5)	(0.5) 0.0				
側溝 右側										
その他										
主要工作物										
路面種別	as									as
舗装区間番号	1 100.0		2 100.0		3 100.0			4 100.0	5 100.0	

道路台帳修正履歴

カルテ番号	修正内容	調整年月日	業者名
	転記	2003.3.31	錦測量
2021-03-026	ベクタ変換 平面修正・側溝設置 横断図作成	2022.3.31	谷光測量

路線名	一般県道 根笠周東線		
図面名	313302017-00		
作成年月日	2022年3月31日		
縮尺	1/1000	図面番号	17
事務所名	岩国土木建築事務所		