標題	路線コード 133	図面コード 10-0	路線名 一般県道根笠周東線	県名 山口県	地名 岩国市周東町獺越田代	図面番号 10

① 現道 2 現道(分離) 3 旧道 4 新道 5 専用自歩道

平面図 縮尺千分の一

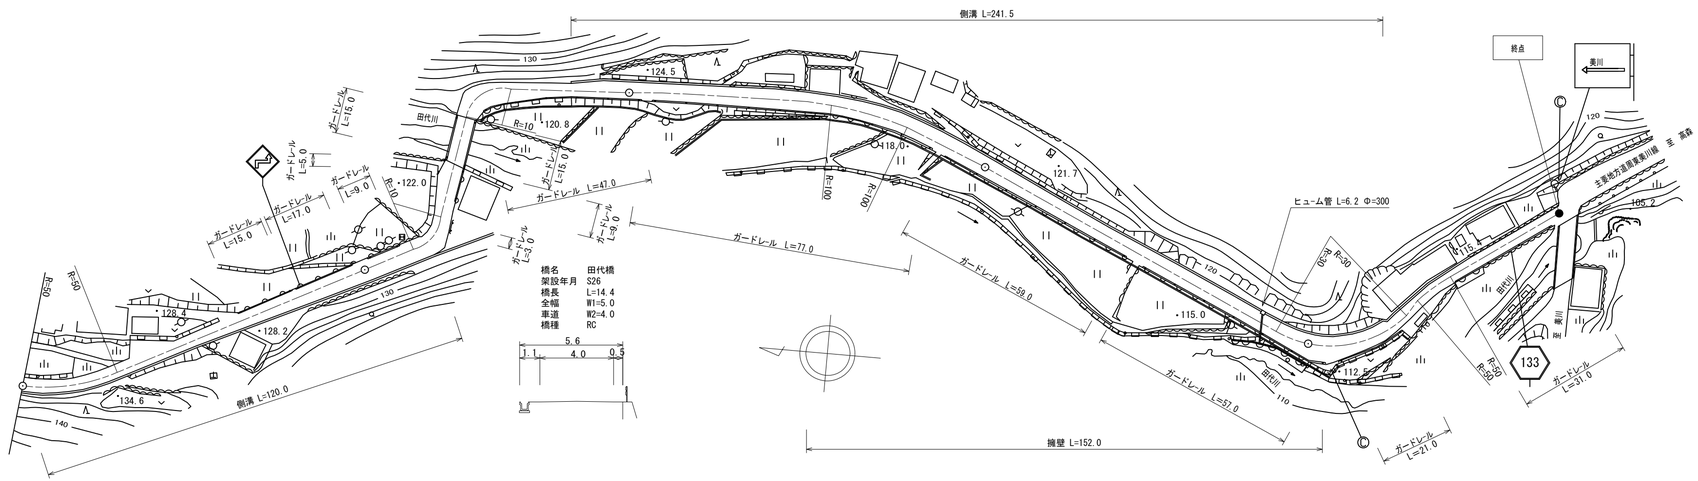

区間番号	1	2	3	4	5	6	7	8	9	10	11	12	13	14	15	16	17	18	19	20	21	22	23	24	25	26	27
点間距離		21.0	22.0	22.0	7.0	4.0	4.0	4.0	12.0	10.0	10.0	10.0	10.0	14.4	3.6	15.0	12.0	4.0	7.0	4.0	100.0		90.0	10.0	6.0	16.0	4.5	54.5
全幅員	3.7	4.5	4.5	4.0	5.6	5.8	6.1	6.3	6.5	7.0	7.5	9.5 9.0	7.5	7.5 5.0	5.0	7.8	6.0	4.2	4.5	5.0 5.6	5.6		5.6	6.6	7.3	5.1 4.4 4.1 3.5		4.0
全幅員内訳 車道	2.0	3.0	3.0	2.5	3.0	3.5	4.0	4.5	5.0	5.5	5.5	5.5	5.5	5.5 4.0	4.0	4.0	3.5	3.0	3.5	4.0	4.0		4.0	4.0	4.0	3.5 3.5	2.5	3.0
歩道 左側																											
歩道 右側																											
路肩 左側	0.5	0.5	0.5	0.5	0.5	0.5	0.5	0.5	0.5	0.5	0.8	1.7	1.0	1.5 0.5	0.5	1.9	1.3	0.6	0.5	0.5 1.1	1.1		1.1	1.1	1.1	1.1	1.1 0.5	0.5
路肩 右側	1.2	1.0	1.0	1.0	2.1	1.8	1.6	1.3	1.0	1.0	1.2	2.3 1.8	1.0	0.5	0.5	1.9	1.2	0.6	0.5	0.5	0.5		0.5	1.5	2.2	0.5	0.5	0.5
中央分離帯																											
側溝 左側																	0.0 0.6	0.6	0.6 (0.6)	(0.6)	(0.6)		(0.6)	(0.6)	(0.6)	(0.6)	(0.6) 0.0	
側溝 右側	(0.5)	(0.5)	(0.5)	(0.5)	(0.5)	(0.5)	(0.5)	(0.5)	(0.5)	(0.5)	(0.5)	(0.5) 0.0																
その他																											
主要工作物														03173													
路面種別	as						as/AS								AS/as					as/AS						AS/as																		