標題	路線コード 135	図面コード 15-0	路 線 名 一般県道北中山岩国線	県 名 山 口 県	地 名 岩国市美和町上駄床	図面番号 15

① 現道 2 現道(分離) 3 旧道 4 新道 5 専用自歩道

平面図 縮尺千分の一

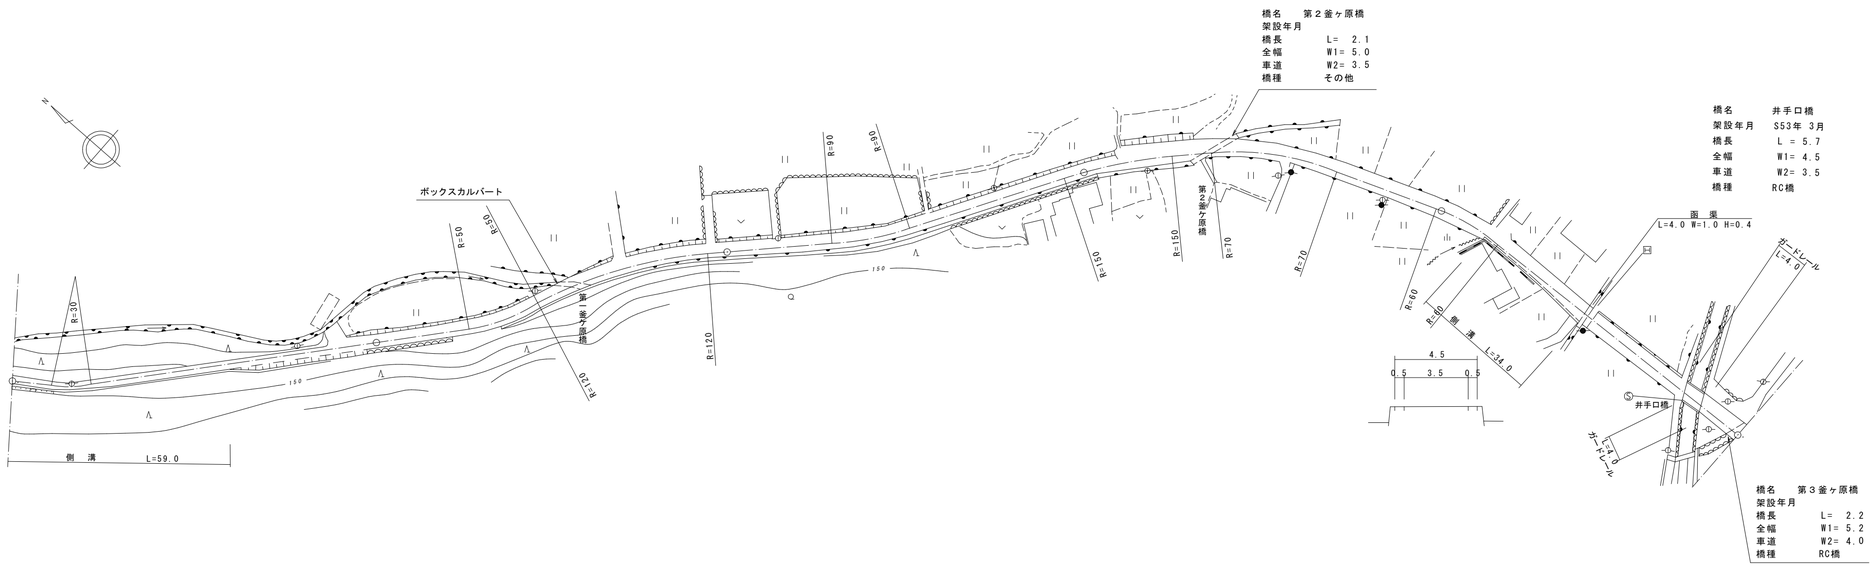

区間番号	1	2	3	4	5	6	7	8	9	10	11	12	13	14	15	16	17	18	19	20	21
点間距離	59.0		28.0	5.0	8.0	55.0 2.2	42.8		100.0	11.0	18.0	7.5 2.1	15.4		44.0 2.0	14.0		34.0		33.5	5.7	10.6 2.2
全幅員	2.0	2.5	2.5	4.0	3.99	4.0 4.0	4.14		4.46	4.5 6.5	5.6	5.0 5.0	4.5		5.0 4.68	4.0 4.5		5.0 4.5		4.5	4.5	5.2 5.2
全幅員内訳 車道	1.0	1.5	1.5	2.0	2.06	2.5 2.5	2.64		2.96	3.0	3.5	3.5 3.5	3.5		3.5 3.44	3.0		3.5		3.5	3.5	4.0 4.0
歩道 左側																						
歩道 右側																						
路肩 左側	0.5	0.5	0.5	1.5	1.4	0.75 0.75	0.82		0.98	1.0 3.0	1.6	1.0 1.0	0.5		0.75 0.72	0.5		0.5		0.5	0.5	0.6 0.6
路肩 右側	0.5	0.5	0.5	0.5	0.53	0.75 0.75	0.68		0.52	0.5	0.5	0.5 0.5	0.5		0.75 0.72	0.5 1.0		1.0 0.5		0.5	0.5	0.6 0.6
中央分離帯																						
側溝 左側																						
側溝 右側	0.7	0.7 0.0														(0.0) (0.5)		(0.5) 0.0				
その他																						
主要工作物						2650						2651							2652		2653	
路面種別	as																					as
舗装区間番号	1 100.0				2 55.0	3 2.2	4 42.8	5 100.0		6 36.5		7 2.1	8 61.4				9 81.5		10 5.7	11 10.6	12 2.2	

道路台帳修正履歴

カルテ番号	修正内容	調整年月日	業者名
	転記	2003年3月31日	錦測量
2009-02-259	橋梁諸元変更	2010年3月31日	錦測量
2014-02-021	ラスペク変換	2014年3月31日	錦測量
2013-00-004～006	橋梁名称変更	2014.3.31	宇部建設
2015-00-070～072	橋梁諸元変更	2016.03.31	田中技研

路線名	一般県道北中山岩国線		
図面名	313502015-00		
作成年月日	2016年3月31日		
縮尺	1/1000	図面番号	15
事務所名	岩国土木建築事務所		