標題	路線コード 135	図面コード 20-0	路 線 名 一般県道北中山岩国線	県 名 山 口 県	地 名 岩国市美和町上駄床	図面番号 ２０

① 現道 2 現道(分離) 3 旧道 4 新道 5 専用自歩道

平面図 縮尺千分の一

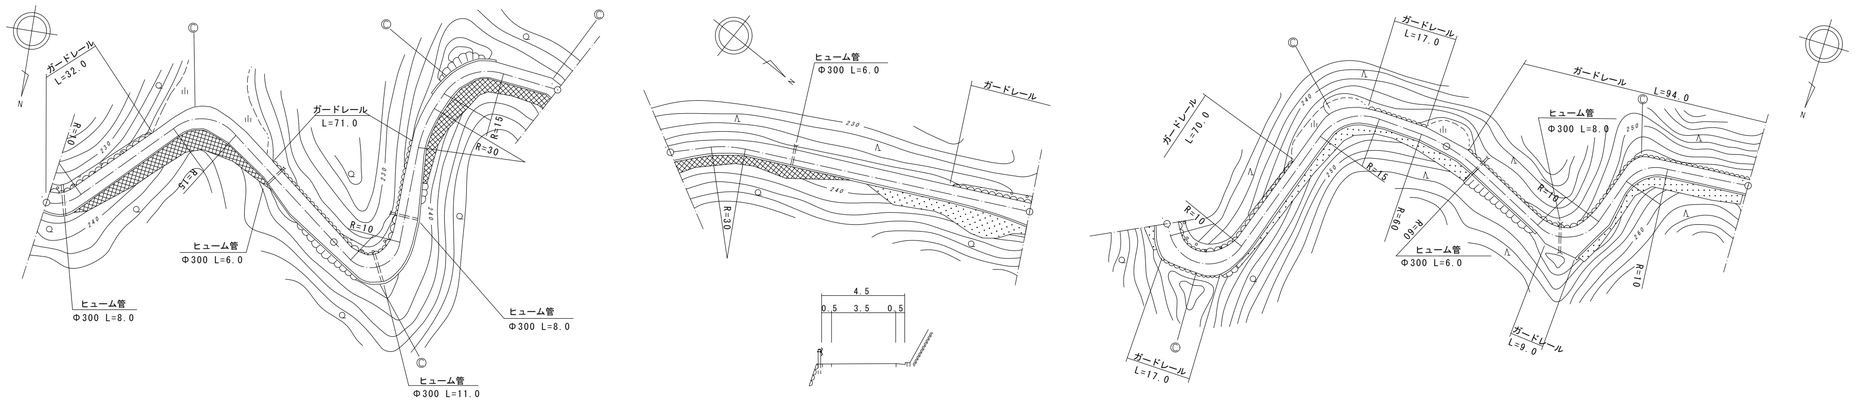

道路台帳修正履歴

カルテ番号	修正内容	調整年月日	業者名
	転記	1977年3月31日	錦測量
2014-02-026	ラスベク変換	2014年3月31日	錦測量

区間番号	点間距離	全幅員	全幅員内訳 車道	歩道 左側	歩道 右側	路肩 左側	路肩 右側	中央分離帯	側溝 左側	側溝 右側	その他	主要工作物	路面種別	舗装区間番号
1	8.0	5.7	3.0			1.0	1.7						as	1 100.0
2	32.0	5.2	3.0			1.0	1.2							
3	10.0	5.2	3.0			1.0	1.2							
4	10.0	6.5	3.0			1.8	1.7							
5	14.0	5.7	3.0			1.0	1.7							
6	12.0	5.0	3.0			1.0	1.0							
7	14.0	6.5	3.0			1.0	2.5							
8	5.0	5.76	3.0			1.0	1.76							
9	6.0	5.5	3.0			1.0	1.5							
10	5.0	7.5	3.0			1.0	3.5							
11	15.0	8.5	3.0			1.0	4.5							
12	20.0	6.5	3.0			1.0	2.5							
13	14.0	4.5	3.0			1.0	0.5							
14	17.0	5.0 5.5	3.5			0.5 1.0	1.0							2 100.0
15	18.0	5.5 5.0	3.5			1.0 0.5	1.0							
16	18.0	4.75	3.5			0.5	0.75							
17	60.0	4.5	3.5			0.5	0.5							
18	15.0	5.5	3.5			0.5	1.5							3 100.0
19	7.0	6.5	3.5			0.5	2.5							
20	6.5	8.0 9.7	3.5			0.5	4.0 3.5							
21	5.0	6.0	3.5			0.5	2.0							
22	7.5	7.0	3.5			0.5	3.0							
23	13.0	4.5	3.5			0.5	0.5							4 100.0
24	68.0	4.03	3.03			0.5	0.5							
25	5.0	4.0	3.0			0.5	0.5							
26	29.0	4.5 4.0	3.0			0.5	1.0							5 100.0
27	4.0	5.5 7.9	3.0			0.5	0.5							
28	5.5	8.4	3.0			0.5	2.0							
29	9.5	6.0	3.0			0.5	4.4 4.9							
30	9.0	4.5	3.5			0.5	2.5							
31	8.0	5.8	3.5			1.8	0.5							
32	6.5	4.5	3.5			0.5	0.5							
33	23.5	4.5	3.5			0.5	0.5							
													as	

路線名	一般県道北中山岩国線		
図面名	313502020-00		
作成年月日	2014年3月31日		
縮尺	1/1000	図面番号	20
事務所名	岩国土木建築事務所		