標題	路線コード 135	図面コード 21-0	路 線 名 一般県道北中山岩国線	県 名 山 口 県	地 名 岩国市美和町上駄床	図面番号 ２１

① 現道 2 現道(分離) 3 旧道 4 新道 5 専用自歩道

平面図

縮尺千分の一

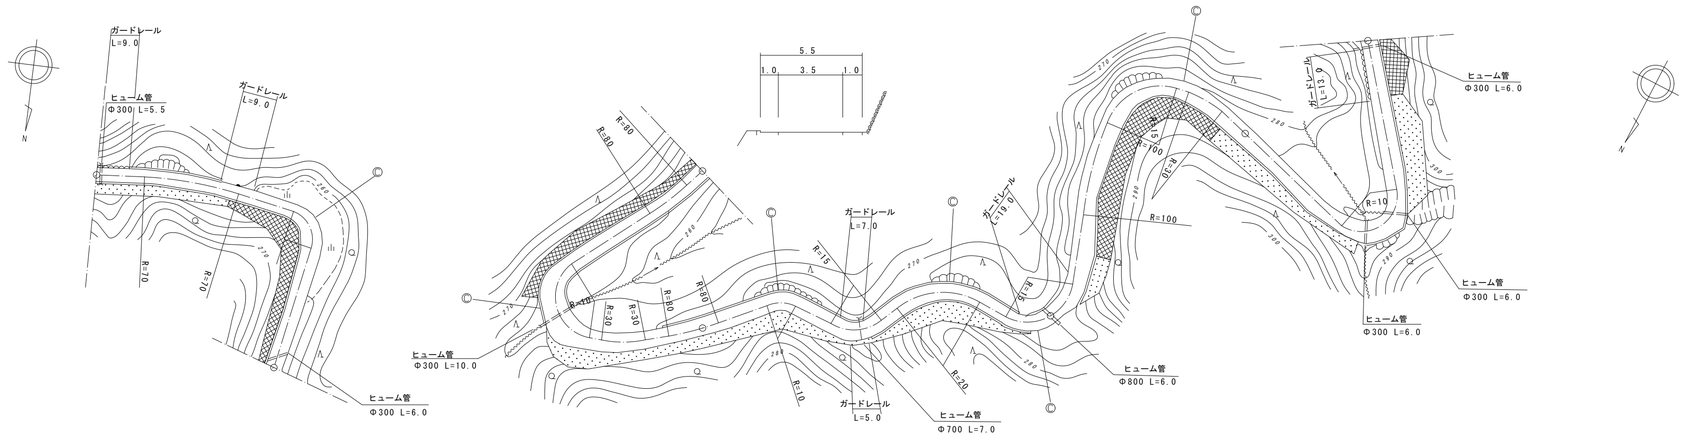

道路台帳修正履歴

カルテ番号	修正内容	調整年月日	業者名
	転記	1977年3月31日	錦測量
2014-02-027	ラスベク変換	2014年3月31日	錦測量

100.0 200.0 300.0 400.0 500.0

区間番号	点間距離	全幅員	全幅員内訳 車道	歩道 左側	歩道 右側	路肩 左側	路肩 右側	中央分離帯	側溝 左側	側溝 右側	その他	主要工作物	路面種別	舗装区間番号
1	9.0	4.5	3.5			0.5	0.5						as	1 100.0
2	25.0	4.5 5.0	3.5			0.5 1.0	0.5							
3	22.0	4.5 4.0	3.0			1.0 0.5	0.5							
4	8.0	5.0	3.5			0.5	1.0							
5	36.0	6.5	3.5			2.0	2.0							
6	38.0	5.0 5.5	3.5			0.5 1.0	1.0							2 100.0
7	12.0	6.0	3.5			1.0	1.5							
8	8.0	7.0	3.5			1.0	2.5							
9	5.0	8.5 7.5	3.5 3.5			2.5 2.0	2.0 2.5							
10	7.0	8.5	3.5			2.5	2.5							
11	20.0	5.5	3.5			1.0	1.0							
12	10.0	5.0 5.5	3.5			1.0 1.5	0.5							
13	44.0	5.5	3.5			1.5	0.5							
14	47.0	5.5 6.0	3.5			1.5	0.5 1.0							3 100.0
15	5.0	5.0	3.5			1.0 0.5	0.5							
16	4.0	4.5	3.5			0.5	1.0							
17	2.0	4.5	3.5			0.5	0.5							
18	5.0	4.5	3.5			0.5	0.5							
19	13.0	5.0 5.5	3.5			0.5	1.0 1.5							
20	15.0	7.0	3.5			0.5	3.0							
21	17.0	5.5	3.5			1.0	1.0							4 100.0
22	29.0	6.5 7.5	3.5			1.5 2.5	1.5							
23	19.0	6.0 5.5	3.5			1.0 0.5	1.5							
24	37.0	5.5	3.5			0.67	1.33							5 100.0
25	6.0	5.0 6.5	3.5			1.0	1.0 0.5							
26	5.0	6.5	3.5			1.0	2.0							
27	6.0	7.0	3.5			1.0	2.5							
28	11.0	5.5	3.5			1.0	1.0							
29	35.0	6.0	3.5			1.0	1.5							
		5.5	3.5			1.0	1.0						as	

路線名	一般県道北中山岩国線
図面名	313502021-00
作成年月日	2014年3月31日
縮尺	1/1000 図面番号 21
事務所名	岩国土木建築事務所