標題	路線コード 135	図面コード 26-0	路線名 一般県道北中山岩国線	県名 山口県	地名 岩国市美和町上駄床	図面番号 26

① 現道 2 現道(分離) 3 旧道 4 新道 5 専用自歩道

平面図 縮尺千分の一

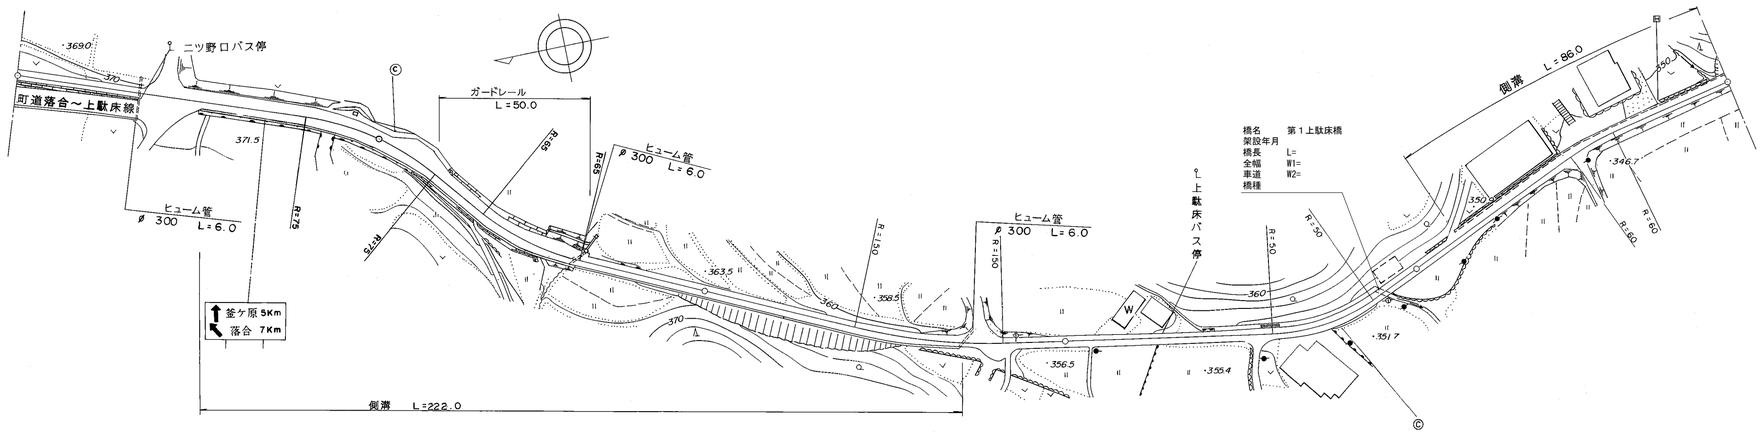

道路台帳修正履歴

カルテ番号	修正内容	調整年月日	業者名
	転記	2002年3月31日	錦測量
2016-00-153	橋梁諸元追加	2017.3.31	宇部建設

区間番号	1	2	3	4	5	6	7	8	9	10	11	12	13	14	15	16	17	18	19	20	21	22	23	24
点間距離		49.0	39.0	12.0	4.0	5.0	6.0	7.0	26.0	11.0	4.0	4.0	33.0	52.0	18.0	4.0	7.0	5.0	13.0	100.0	14.0	34.0	9.0	8.0	35.0
全幅員	3.5	5.6	5.6	5.52	5.5	8.0	7.7	5.9	5.6	5.5	5.1	4.2	3.5	3.5	3.5	5.0	6.5	3.0	3.0	3.0	3.0	3.5	4.0	3.5	3.5
全幅員内訳 車道	2.5	3.0 4.0	4.0	4.0	4.0	4.0	4.0	4.0	4.0	3.5	2.5	2.5	2.0	2.0	2.0	2.0	2.0	2.0	2.0	2.0	2.0	2.0	2.0	2.0	2.0
全幅員内訳 歩道 左側																									
全幅員内訳 歩道 右側															0.5	0.5									0.0
全幅員内訳 路肩 左側	0.5	1.3 0.8	0.8	0.76	0.75	3.0	2.7	1.0	0.8	1.0	1.6	0.6	0.5	0.5	0.5	0.5	0.5	0.5	0.5	0.5	0.5	0.5	1.0	0.5	0.5
全幅員内訳 路肩 右側	0.5	1.3 0.8	0.8	0.76	0.75	1.0	1.0	0.9	0.8	1.0	1.0	1.1	1.0	1.0	1.0	0.5	4.0	0.5	0.5	0.5	0.5 1.0	1.0	1.0	1.0	1.0
全幅員内訳 中央分離帯															0.0 0.0 0.0										0.0
側溝 左側																									
側溝 右側		0.0 (0.5)	(0.5)	(0.5)	(0.5)	(0.5)	(0.5)	(0.5)	(0.5)	(0.5)	(0.5)	(0.5)	(0.5)	(0.5)	(0.5) 0.0						0.0 (0.5)	(0.5)	(0.5)	(0.5)	(0.5)
その他																									
主要工作物																									
路面種別	as																								as

舗装区間番号	1	2	3	4	5
	100.0	100.0	100.0	100.0	100.0

路線名	一般県道北中山岩国線
図面名	313502026-00
作成年月日	2009年3月31日
縮尺	1/1000
図面番号	26
事務所名	岩国土木建築事務所