標題	路線コード 135	図面コード 39-0	路線名 一般県道北中山岩国線	県名 山口県	地名 岩国市美和町大根川	図面番号 39

① 現道 2 現道(分離) 3 旧道 4 新道 5 専用自歩道

平面図 縮尺千分の一

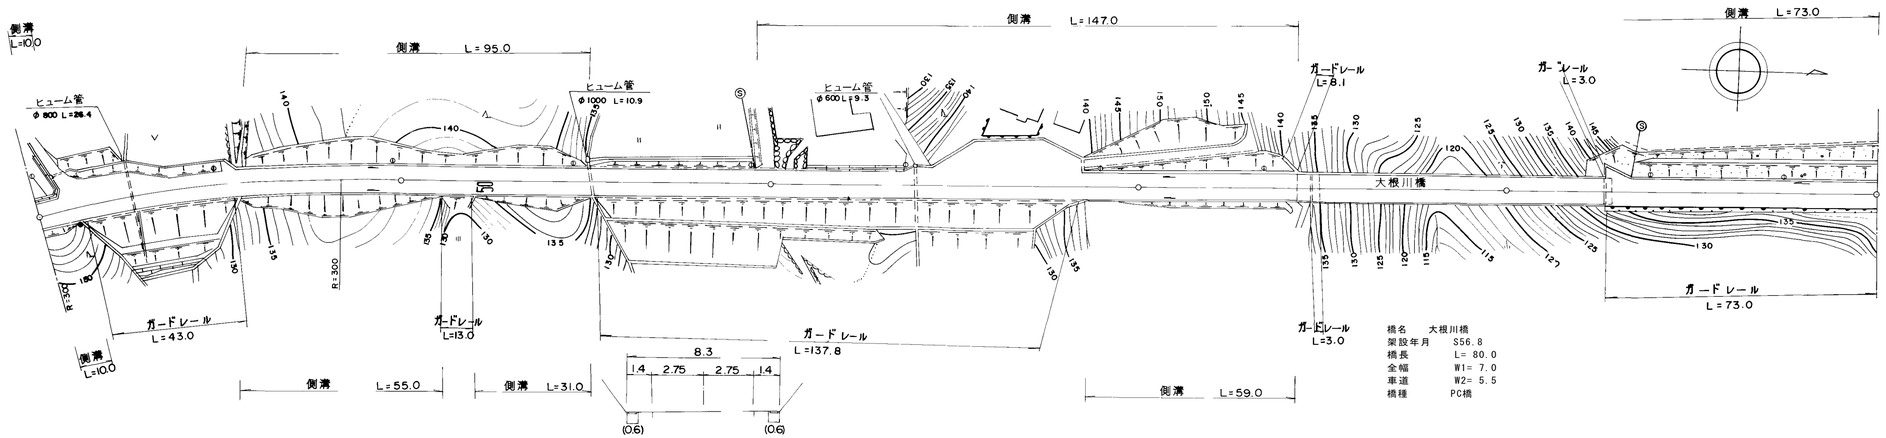

区間番号	1	2	3	4	5	6	7	8	9	10	11	12	13	14	15	16	17	18	19	20	21	22	23	24
点間距離		10.0 4.0	12.0	11.0	19.0	44.0	11.0	9.0	31.0	45.0 4.0		36.0	4.0	4.0	11.0	18.0	11.0	16.0	43.0 4.0		53.0	27.0	6.0	67.0
全幅員	7.7	7.7 7.1 11.0	10.5	7.1	7.1 8.3	8.3	8.3 7.7	7.7 8.3	8.3 7.1	7.1 7.7 7.7		7.7	9.1 9.1		16.1	16.7	11.6 8.3	8.3	8.3 7.1 7.0		7.0	7.0 11.5	7.7	7.7
全幅員内訳 車道	5.5	5.5 5.5	5.5	5.5	5.5	5.5	5.5	5.5	5.5	5.5 5.5		5.5	5.5 5.5		5.5	5.5	5.5	5.5	5.5 5.5		5.5	5.5	5.5	5.5
歩道 左側																								
歩道 右側																								
路肩 左側	0.8	0.8 4.7	4.2	0.8	0.8 1.4	1.4	1.4	1.4	1.4 0.8	0.8 1.4 1.4		1.4	2.8 2.8		9.8	10.4	5.2 1.4	1.4	1.4 0.8 0.75		0.75	0.75 5.25	1.4	1.4
路肩 右側	1.4	1.4 0.8 0.8	0.8	0.8	0.8 1.4	1.4	1.4 0.8	0.8 1.4	1.4 0.8	0.8 0.8		0.8	0.8 0.8		0.8	0.8	0.8 1.4	1.4	1.4 0.8 0.75		0.75	0.75 0.8		0.8
中央分離帯																								
側溝 左側	0.6	0.6 0.0			0.0 (0.6)	(0.6)	(0.6)	(0.6)	(0.6) 0.0	0.0 (0.6) (0.6)		(0.6)	(0.6) (0.6)		(0.6)	(0.6)	(0.6)	(0.6)	(0.6) 0.0			0.0 (0.6)	(0.6)	(0.6)
側溝 右側	(0.6)	(0.6) (0.6)			0.0 (0.6)	(0.6)	(0.6) 0.0	0.0 (0.6)	(0.6) 0.0								0.0 (0.6)	(0.6)	(0.6) 0.0					
その他																								
主要工作物																					2667	2667		
路面種別	AS																							AS
舗装区間番号	1 100.0					2 100.0						3 100.0						4 47.0			5 53.0	6 27.0		7 73.0

道路台帳修正履歴

カルテ番号	修正内容	調整年月日	業者名
	転記	2007年3月31日	錦測量
2009-02-267	橋梁諸元変更	2010年3月31日	錦測量

路線名	一般県道北中山岩国線		
図面名	313502039-00		
作成年月日	2009年3月31日		
縮尺	1/1000	図面番号	39
事務所名	岩国土木建築事務所		