標題	路線コード 138	図面コード 12-0	路 線 名 一般県道 周東田布施線	県 名 山 口 県	地 名 熊毛郡田布施町飛地大字大波野	図面番号 12

① 現道 2 現道(分離) 3 旧道 4 新道 5 専用自歩道

平面図 縮尺千分の一

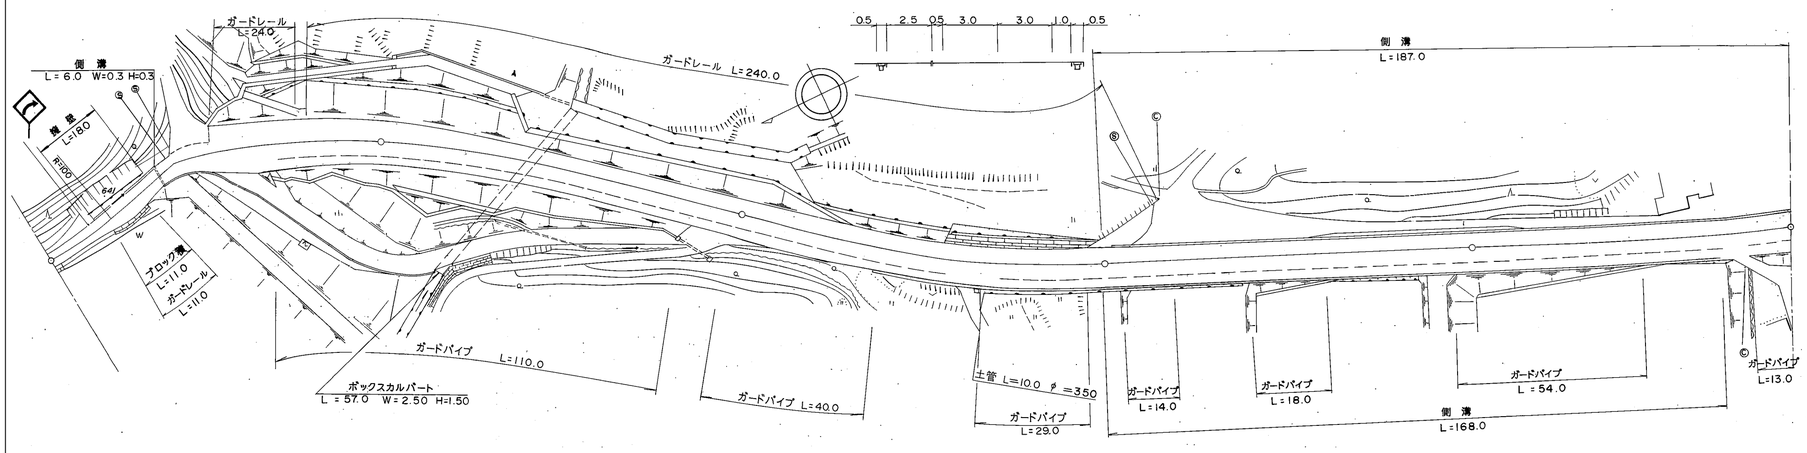

区間番号: 1 2 3 4 5 6 7 8 9 10 11 12 13 14 15 16 17 18 19 20 21 22

100.0 200.0 300.0 400.0 492.0 500.0

点間距離: 12.0 5.0 5.0 15.0 8.0 10.0 16.0 29.0 1.0 5.0 5.0 10.0 20.0 10.0 49.0 40.0 60.0 5.0 95.0 72.0 3.0 17.0

全幅員: 4.0 4.0 5.0 6.0 5.5 6.1 6.1 8.5 13.0 14.0 13.04 13.0 12.0 11.5 11.0 10.5 10.0 10.0 10.0 10.5 10.5 11.0 11.0 11.0 10.5 10.5 10.6 10.6

全幅員内訳
- 車道: 3.0 3.0 3.8 4.5 4.5 4.5 4.5 9.0 9.0 8.52 8.0 8.0 7.5 7.0 6.5 6.0 6.0 6.0 6.0 6.0 6.0 6.0 6.0 6.0
- 歩道 左側:
- 歩道 右側: 2.0 2.5 2.5 2.5 2.5 2.5 2.5 2.5 2.5 2.5 2.5 2.5 2.5 3.0 3.0 3.0 3.0 3.0 2.5
- 路肩 左側: 0.5 0.5 0.6 0.75 0.5 0.5 0.5 3.5 4.5 2.0 1.52 1.5 1.0 1.0 1.0 1.0 1.0 1.0 1.0 1.5 1.0 1.5 1.5 1.6 1.6
- 路肩 右側: 0.5 0.5 0.6 0.75 0.5 1.1 1.1 3.5 0.5 0.5 0.5 0.5 0.5 0.5 0.5 0.5 0.5 0.5 0.5 0.5 0.5 0.5 0.5
- 中央分離帯:

側溝
- 左側: (0.6) (0.5) (0.5) (0.6)
- 右側: (0.0) (0.6) (0.6) (0.0) (0.0) (0.5) (0.5) (0.5) (0.5) (0.5) (0.5) (0.6)

その他:

主要工作物:

路面種別: as — as/AS — AS

舗装区間番号: 1 (71.0) 2 (29.0) 3 (100.0) 4 (100.0) 5 (100.0) 6 (92.0)

道路台帳修正履歴

カルテ番号	修正内容	調整年月日	業者名
○○○○	転写	2000.03.31	泉土木コ

路線名	一般県道 周東田布施線		
図面名	313804012-00		
作成年月日	2009年3月31日		
縮尺	1/1000	図面番号	012-00
事務所名	山口県柳井土木建築事務所		