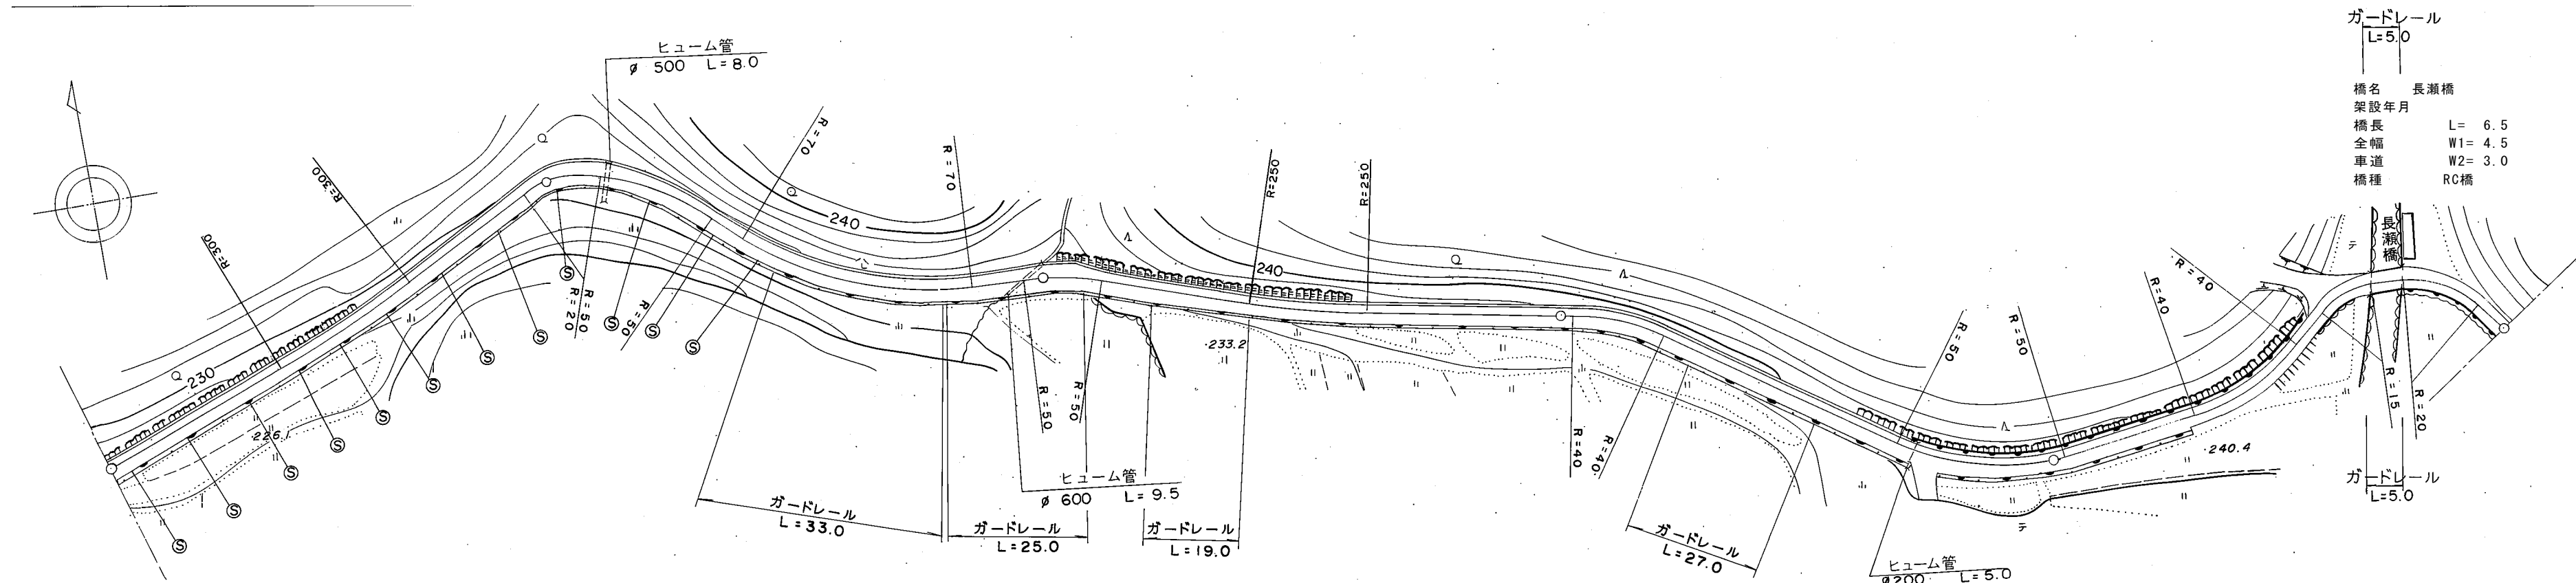


標題		路線コード		141		図面コード		2-0		路 線 名		一般県道祖生通津(停)線		県 名		山 口 県		地 名		岩国市由宇町		図面番号		2		① 現道 2 現道(分離) 3 旧道 4 新道 5 専用自歩道														
平 面 図  縮尺千分の一																															道路台帳修正履歴									
																															カルテ番号		修正内容		調整年月日		業者名			
																																	転記		2004年3月31日		錦測量			
																															2009-02-297		橋梁諸元変更		2010年3月31日		錦測量			
区 間		番 号																																						
点 間		距 離																																						
全幅員	
全幅員内訳	車道																																							
	歩道																																							
	路肩																																							
中央	
側溝	
その他	
主要		工 作 物																																						
路面		種 別																																						
舗装		区 間		番 号																																				