標題	路線コード 141	図面コード 4-0	路線名 一般県道祖生通津(停)線	県名 山口県	地名 岩国市由宇町	図面番号 4

① 現道 2 現道(分離) 3 旧道 4 新道 5 専用自歩道

平面図 縮尺千分の一

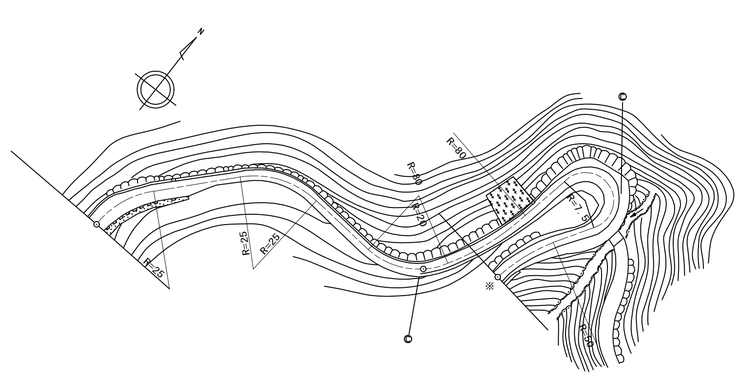

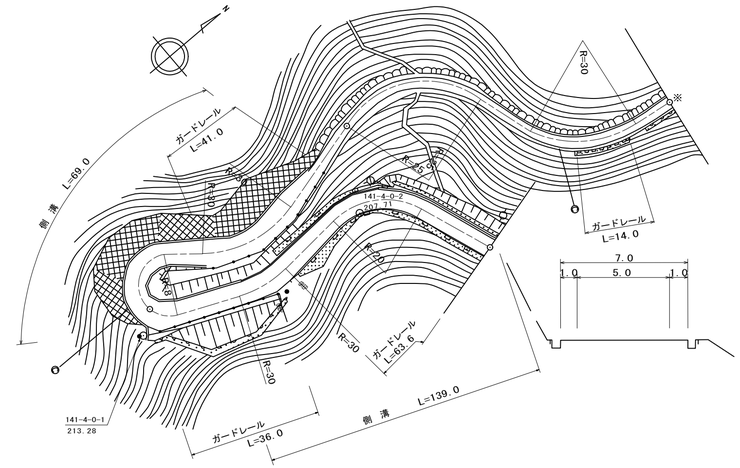

道路台帳修正履歴

カルテ番号	修正内容	調整年月日	業者名
	転記	2005年3月31日	錦測量
2010-02-077	災害復旧	2011年3月31日	錦測量

区間番号: 1 2 3 4 5 6 7 8 9 10 11 12 13 14 15 16 17 18 19 20 21 22 23 24 25 26 27 28 29 30 31 32 33 34 35 36 37 38 39 40 41

(100.0 / 200.0 / 300.0 / 400.0 / 491.0)

区間番号	点間距離	全幅員	全幅員内訳 車道	歩道 左側	歩道 右側	路肩 左側	路肩 右側	中央分離帯	側溝 左側	側溝 右側
1	7.0	6.5	3.5			2.0	1.0		(0.5)	(0.5)
2	5.0	5.5	3.5			1.0	1.0		(0.5)	(0.5)
3	35.0	5.0	3.0			1.0	1.0		(0.5)	
4	8.0	3.5	2.5			0.5	0.5		(0.5)	
5	30.0	3.5	2.5			0.5	0.5		(0.5)	
6	10.0	4.0	2.5			0.5	1.0		(0.5)	
7	5.0	3.5	2.5			0.5	0.5		(0.5)	
8	5.0	3.0	2.0			0.5	0.5		(0.5)	
9	32.0	3.5	2.5			0.5	0.5		(0.5) 0.0	
10	8.0	3.5	2.5			0.5	0.5			
11	12.0	4.0	3.0			0.5	0.5			
12	4.0	4.5	3.5			0.5	0.5			
13	5.0	4.0	3.0			0.5	0.5			
14	7.0	3.5	2.5			0.5	0.5			
15	6.0	3.0	2.0			0.5	0.5			
16	10.0	3.5	2.0			0.75	0.75			
17	11.0	4.68	2.59	0.79		0.65	0.65			
18	17.0	6.5 3.0	3.5 2.0	2.0 0.0		0.5	0.5			
19	30.0	2.5	1.5			0.5	0.5			
20	15.0	3.0	2.0			0.5	0.5			
21	38.0	3.37	2.37			0.5	0.5			
22	13.0	3.5	2.5			0.5	0.5			
23	4.0	4.0	3.0			0.5	0.5			0.0
24	5.0	7.0	3.5			3.0	0.5			0.4
25	4.0	7.5	4.0			3.0	0.5			0.4
26	5.0	6.5	4.5			1.5	0.5			0.4
27	6.0	7.0	5.0			1.0	1.0			0.4
28	7.0	6.5 7.0	5.0			1.0	0.5 1.0			0.4
29	8.0	7.4 7.0	5.0			1.4 1.0	1.0		0.0 0.4	0.4
30	11.0	6.0	5.0			0.5	0.5			0.4
31	23.0 3.0	7.5 8.5	5.0 5.0			1.0 1.5	1.5 2.0			0.4 0.0
32	5.0	7.0	5.0			1.0	1.0			0.4
33	6.0	6.86	5.0			0.86	1.0			0.4
34	16.0	6.5	5.0			0.5	1.0			0.4
35	7.0 3.0	9.0 7.5	5.0 5.0			1.0 1.0	3.0 1.5		0.4 0.4	0.4
36	25.0	6.0	5.0			0.5	0.5		0.4	0.4
37	4.0 3.0	5.5 6.0	4.5 4.0			0.5 1.0	0.5 1.0		0.4 (0.5)	0.4
38	33.0	6.0	4.0	0.0		1.0	1.0		(0.5)	

その他

主要工作物

路面種別: as ― as

舗装区間番号: 1 (100.0) / 2 (100.0) / 3 (100.0) / 4 (100.0) / 5 (91.0)

路線名	一般県道祖生通津(停)線
図面名	314102004-00
作成年月日	2009年3月31日
縮尺	1/1000 図面番号 4
事務所名	岩国土木建築事務所