標題	路線コード 146	図面コード 003-00	路 線 名 一般県道 室積公園線	県 名 山 口 県	地 名 光市大字室積	図面番号 3

① 現道 2 現道(分離) 3 旧道 4 新道 5 専用自歩道

平面図 縮尺千分の一

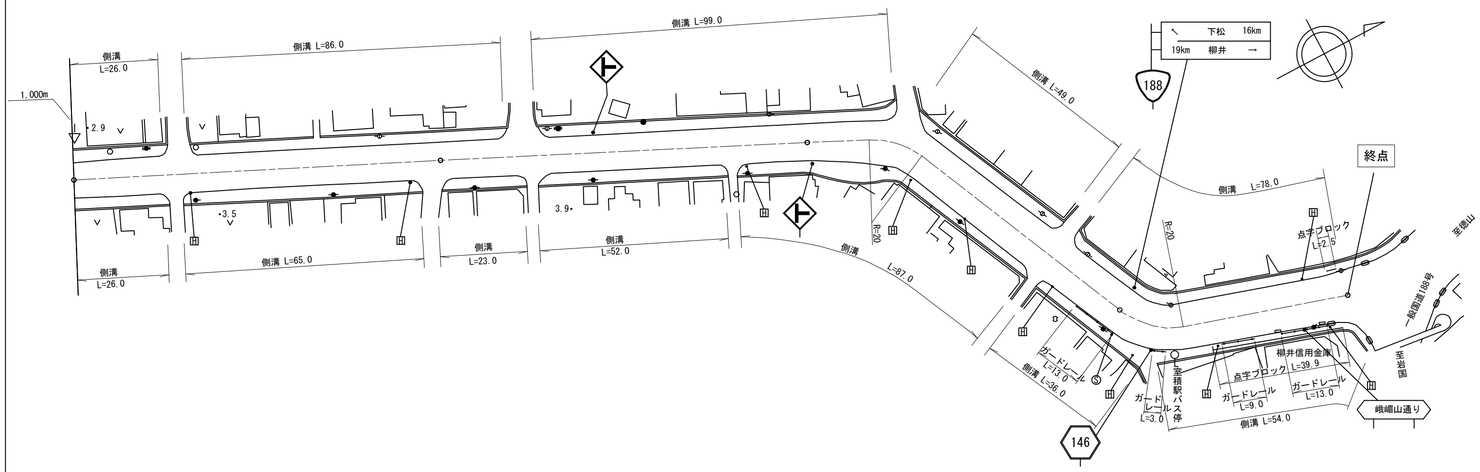

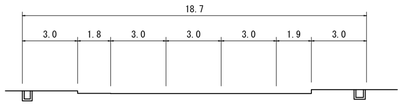

道路台帳修正履歴

カルテ番号	修正内容	調整年月日	業者名
	転記	2002.06.30	ヤマコン
2009-05-066	ラスベク変換	2010.03.25	ヤマコン

区間番号	1	2	3	4	5	6	7	8	9
点間距離	100.0	100.0	15.0	18.0	67.0	20.0	5.0	5.0	34.0
全幅員	17.2	17.2	17.2	20.5	19.2	19.2	18.7	18.7	18.7
全幅員内訳 車道	6.5	6.5	6.5	6.5	6.5	6.5	7.0	8.0	9.0
歩道 左側	3.5	3.5	3.5	3.5	3.5	3.5	3.0	3.0	3.0	2.7
歩道 右側	3.5	3.5	3.5	5.5	3.5	3.5	3.0	3.0	3.0	2.7
路肩 左側	1.8	1.8	1.8	1.8	2.7	2.7	3.1	2.3	1.8	2.1
路肩 右側	1.9	1.9	1.9	3.2	3.0	3.0	3.1	2.4	1.9	2.2
中央分離帯										
側溝 左側	(0.6)	(0.6)	(0.6)	(0.6)	(0.6)	(0.6)	(0.6)	(0.6)	(0.6)	(0.6)
側溝 右側	(0.6)	(0.6)	(0.6)	(0.6)	(0.6)	(0.6)	(0.6)	(0.6)	(0.6)	(0.6)
その他										
主要工作物										
路面種別	AS								AS
舗装区間番号	1 100.0	2 100.0	3 100.0			4 64.0			

路線名	一般県道 室積公園線		
図面名	314605003-00		
作成年月日	2010年3月25日		
縮尺	1/1000	図面番号	03-00
事務所名	周南土木建築事務所		