標題	路線コード 152	図面コード 16-0	路線名 一般県道 伊保庄平生線	県名 山口県	地名 熊毛郡平生町大字平生村	図面番号 16

① 現道 2 現道(分離) 3 旧道 4 新道 5 専用自歩道

平面図 縮尺千分の一

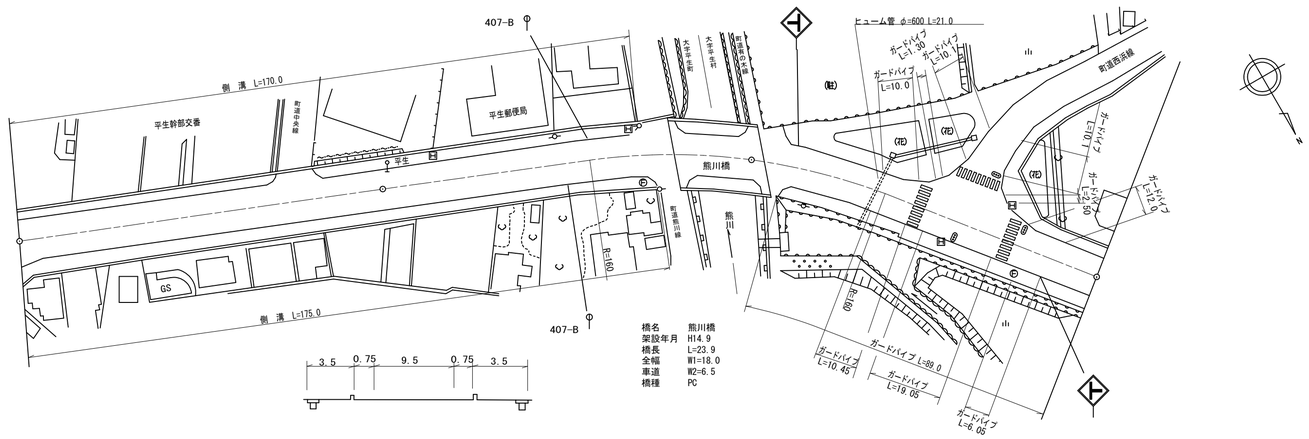

道路台帳修正履歴

カルテ番号	修正内容	調整年月日	業者名
	転写	2004.03.31	泉土木コ
2009-04-147	橋梁諸元変更	2010.03.31	泉土木コ
2017-04-029	警戒標識 ベクタ変換	2018.03.31	泉土木コ

区間番号	1	2	3	4	5	6	7	8	9	10	11	12	13	14
点間距離	71.0	10.0	19.0	46.0	16.0	19.0	19.0	4.9	33.0	16.0	12.0	20.0	7.0	7.1
全幅員	19.0	19.0	18.4	18.28	18.0	18.0 16.0	16.8 16.0	18.0 18.0 18.6	18.2	24.0	24.0	20.95	19.6	18.2
全幅員内訳 車道	9.5	9.5	9.5	9.5	9.5	9.5	9.5	9.5 9.5	9.5	9.5	9.5	9.5	8.5	8.0
歩道 左側	3.5	3.5	3.5	3.5	3.5	3.5 2.9	2.9 2.5	3.5 3.5 3.8	3.8	3.8	3.65	4.0	3.85	3.8
歩道 右側	4.5	4.5	3.9	3.78	3.5	3.5 2.9	2.9 2.5	3.5 3.5 3.8	3.8	3.8	3.8	3.8	3.8	3.8
路肩 左側	0.75	0.75	0.75	0.75	0.75	0.75	0.75	0.75 0.75	0.55	0.75	0.9	1.15	1.2	1.3
路肩 右側	0.75	0.75	0.75	0.75	0.75	0.75	0.75	0.75 0.75	0.55	0.75	0.9	1.15	1.2	1.3
中央分離帯														
側溝 左側	(0.6)	(0.6)	(0.6)	(0.6)	(0.6)	(0.6) (0.6)						0.0 (0.6)	(0.6)	(0.6)
側溝 右側	(0.6)	(0.6)	(0.6)	(0.6)	(0.6)	(0.6) (0.6)								
その他														
主要工作物							04388-0							
路面種別	AS													AS
舗装区間番号	1 100.0			2 81.0			3 19.0	4 4.9	5 95.1					

路線名	一般県道 伊保庄平生線		
図面名	315204016-00		
作成年月日	2018年3月31日		
縮尺	1/1000	図面番号	016-00
事務所名	山口県柳井土木建築事務所		