標題	路線コード 155	図面コード 12-0	路線名 一般県道 東浦西浦線	県名 山口県	地名 柳井市平郡	図面番号 12

① 現道 2 現道(分離) 3 旧道 4 新道 5 専用自歩道

平面図 縮尺千分の一

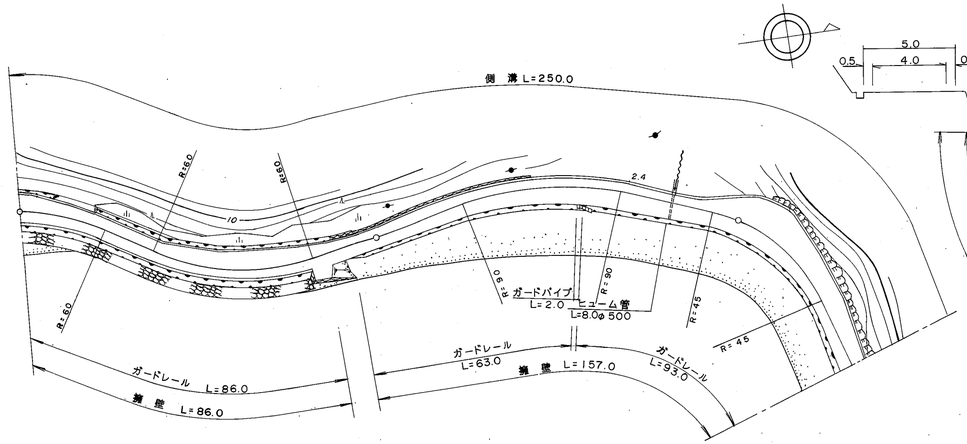

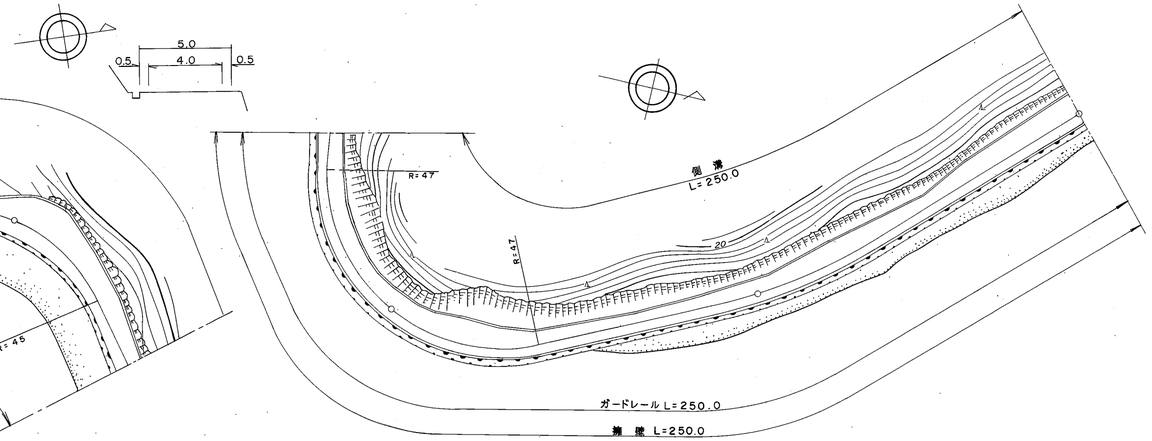

区間番号	点間距離	全幅員	全幅員内訳 車道	歩道 左側	歩道 右側	路肩 左側	路肩 右側	中央分離帯	側溝 左側	側溝 右側	その他	主要工作物	路面種別	舗装区間番号
1	5.7	6.8	5.0			1.3	0.5		0.5				Co	1 100.0
2	20.0	6.5	5.0			1.0	0.5		0.5					
3	15.6	5.7	4.5			0.7	0.5		0.5					
4	24.4	5.7	4.5			0.7	0.5		0.5					
5	11.5	6.5	5.0			1.0	0.5		0.5					
6	11.5	5.7	4.5			0.7	0.5		0.5					
7	7.0	5.0	4.0			0.5	0.5		0.5					
8	4.3	5.0	4.0			0.5	0.52		0.5					
9	13.7	5.12	4.0			0.6	0.6		0.5					
10	8.0	5.2	4.0			0.6	0.6		0.5					
11	13.0	5.5	4.5			0.5	0.5		0.5					
12	22.7	6.4	5.0			0.5	0.9		0.5					
13	18.6	6.4	5.0			0.5	0.9		0.5					
14	6.3	6.0	5.0			0.5	0.5		0.5					
15	14.8	6.1	5.0			0.6	0.5		0.5					
16	2.9	11.3	5.0			5.0	1.3		0.5					
17	4.1	11.67	5.0			5.37	1.3		0.5					
18	7.9	12.2	5.0			5.9	1.3		0.5					
19	20.0	9.9	5.0			3.65	1.25		0.6					
20	24.5	7.6	5.0			1.35	1.25		0.6					
21	10.5	6.3	5.0			0.65	0.65		0.6					
22	20.0	7.9	5.0			1.0	1.9		0.6					
23	13.0	7.0	5.0			0.5	1.5		0.6					
24	7.0	7.52	5.0			0.5	2.02		0.6					
25	7.8	7.8	5.0			0.5	2.3		0.6					
26	10.0	8.6	5.0			0.5	3.1		0.6					
27	10.0	8.6	5.0			0.5	3.1		0.6					
28	9.4	6.7	5.0			0.5	1.2		0.6					
29	4.0	6.3	4.5			0.5	1.3		0.6					
30	4.0	5.8	4.0			0.5	1.3		0.6					
31	22.6	5.0	4.0			0.5	0.5		0.6					
32	10.0	5.7	4.5			0.7	0.5		0.6					
33	10.0	5.7	4.5			0.7	0.5		0.6					
34	10.0	5.5	4.5			0.5	0.5		0.6					
35	2.0	5.6	4.5			0.5	0.5		0.6					
36	24.5	7.4	4.5			2.4	0.5		0.6					
37	20.0	5.5	4.5			0.5	0.5		0.6					
38	15.0	7.5	5.0			2.0	0.5		0.6					
39	38.5	8.5	5.0			3.0	0.5		0.6				Co	5 100.0

道路台帳修正履歴

カルテ番号	修正内容	調整年月日	業者名
○○○○	転写	1989.03.31	泉土木コ

路線名	一般県道 東浦西浦線		
図面名	315504012-00		
作成年月日	2009年3月31日		
縮尺	1/1000	図面番号	012-00
事務所名	山口県柳井土木建築事務所		