標題	路線コード 162	図面コード 16-0	路線名 一般県道 石城山光線	県名 山口県	地名 熊毛郡田布施町大字上田布施	図面番号 16

① 現道 2 現道(分離) 3 旧道 4 新道 5 専用自歩道

平面図 縮尺千分の一

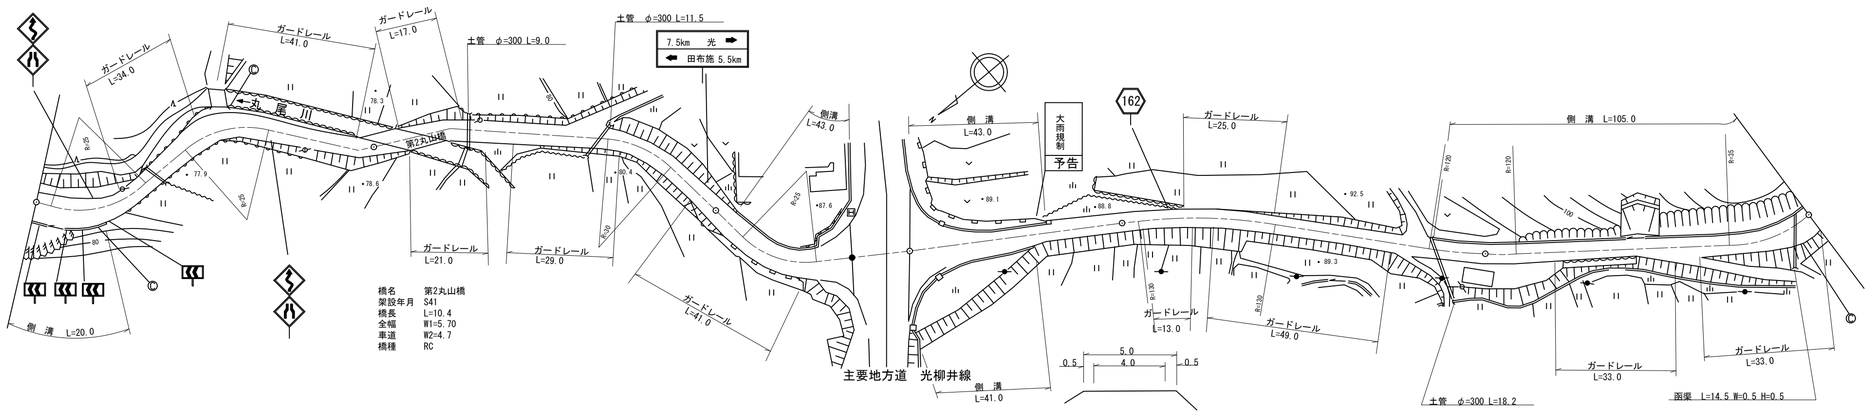

区間番号	点間距離	全幅員	全幅員内訳 車道	歩道 左側	歩道 右側	路肩 左側	路肩 右側	中央分離帯	側溝 左側	側溝 右側
1		8.0	5.0			0.5	2.5			0.6
2	17.0	7.0	5.0			0.5	1.5			0.6 0.0
3	7.5	5.5	4.5			0.5	0.5			
4	11.0	5.5	4.5			0.5	0.5			
5	19.0	7.5	4.5			2.5	0.5			
6	12.0	6.0	4.5			1.0	0.5			
7	29.5	5.5	4.5			0.5	0.5			
8	4.0	5.62	4.62			0.5	0.5			
9	2.5	5.7	4.7			0.5	0.5			
10	10.4	5.7	4.7			0.5	0.5			
11	7.5	5.5	4.5			0.5	0.5			
12	79.6	5.5	4.5			0.5	0.5		0.0 (0.5)	
13	3.5	5.5	4.5			1.0	0.5		(0.5)	
14	4.5	6.5	4.5			1.25	0.75		(0.5)	
15	26.0	8.5	5.5	0.0	0.0	1.5	1.5		(0.5)	0.0 (0.75)
16	8.0	27.0	5.5	3.0	4.0	7.25	7.25		(0.75)	(0.75)
17	7.0	28.0	5.5	3.0	1.35	1.65	14.25		(0.5)	(0.5)
18	2.0	16.0	5.5		1.1	5.45	3.7		(0.5)	
19	10.5	14.3	5.5		0.0	4.0	2.5		(0.5)	
20	7.0	14.2	5.5				3.6		(0.5)	
21	7.0	13.7	4.5			1.35	1.35		(0.5)	(0.5)
22	5.0	8.2	4.5			1.0	1.6		(0.5)	(0.5)
23	10.0	8.1	4.0			1.0	1.2		(0.5)	(0.5)
24	9.5	6.7	4.0			0.5	1.0		0.0	(0.5)
25	85.5	6.2	4.5			0.5	0.5			(0.5)
26	14.5	6.0	4.0			0.5	0.5		0.0 0.4	
27	41.5	5.5	4.0			0.5	0.5		0.4	
28	13.0	5.5	4.0			0.5	1.0		0.4	
29	15.0	5.5	4.0			0.5	1.0		0.4	
30	16.0	7.8	4.0			0.5	3.3		0.4	
	5.0	7.2	4.0			0.5	2.7		0.4	

その他

主要工作物	
	04485-0

路面種別: as

舗装区間番号	1	2	3	4	5	6	7	8
	100.0	2.5	10.4	87.1	42.0	58.0	100.0	90.5

道路台帳修正履歴

カルテ番号	修正内容	調整年月日	業者名
	転写	2002.03.31	泉土木コ
2009-04-162	橋梁諸元変更	2010.03.31	泉土木コ
2019-04-021	平面修正,ベクタ変換	2020.03.31	泉土木コ
2020-04-009	平面修正	2021.03.31	泉土木コ

路線名	一般県道 石城山光線		
図面名	316204016-00		
作成年月日	2021年3月31日		
縮尺	1/1000	図面番号	016-00
事務所名	山口県柳井土木建築事務所		